

KLOAKERINGSFORM

STATUS	PLAN	Description
		Separatkloak
		Separatkloak med nedsvivning af tagvand Vejvand til recipient
		Separatkloak med nedsvivning af tag- og vejvand
		Fælleskloak
		Overfladeafvandning

HERNING KOMMUNE

Spildevandsplan 2015-2025


Adm. rettelse - Lund Huse

Rev.data: 7. jun. 2018

Målfornold 1: 5000

Bilag nr.

UL110B UL110A UL110

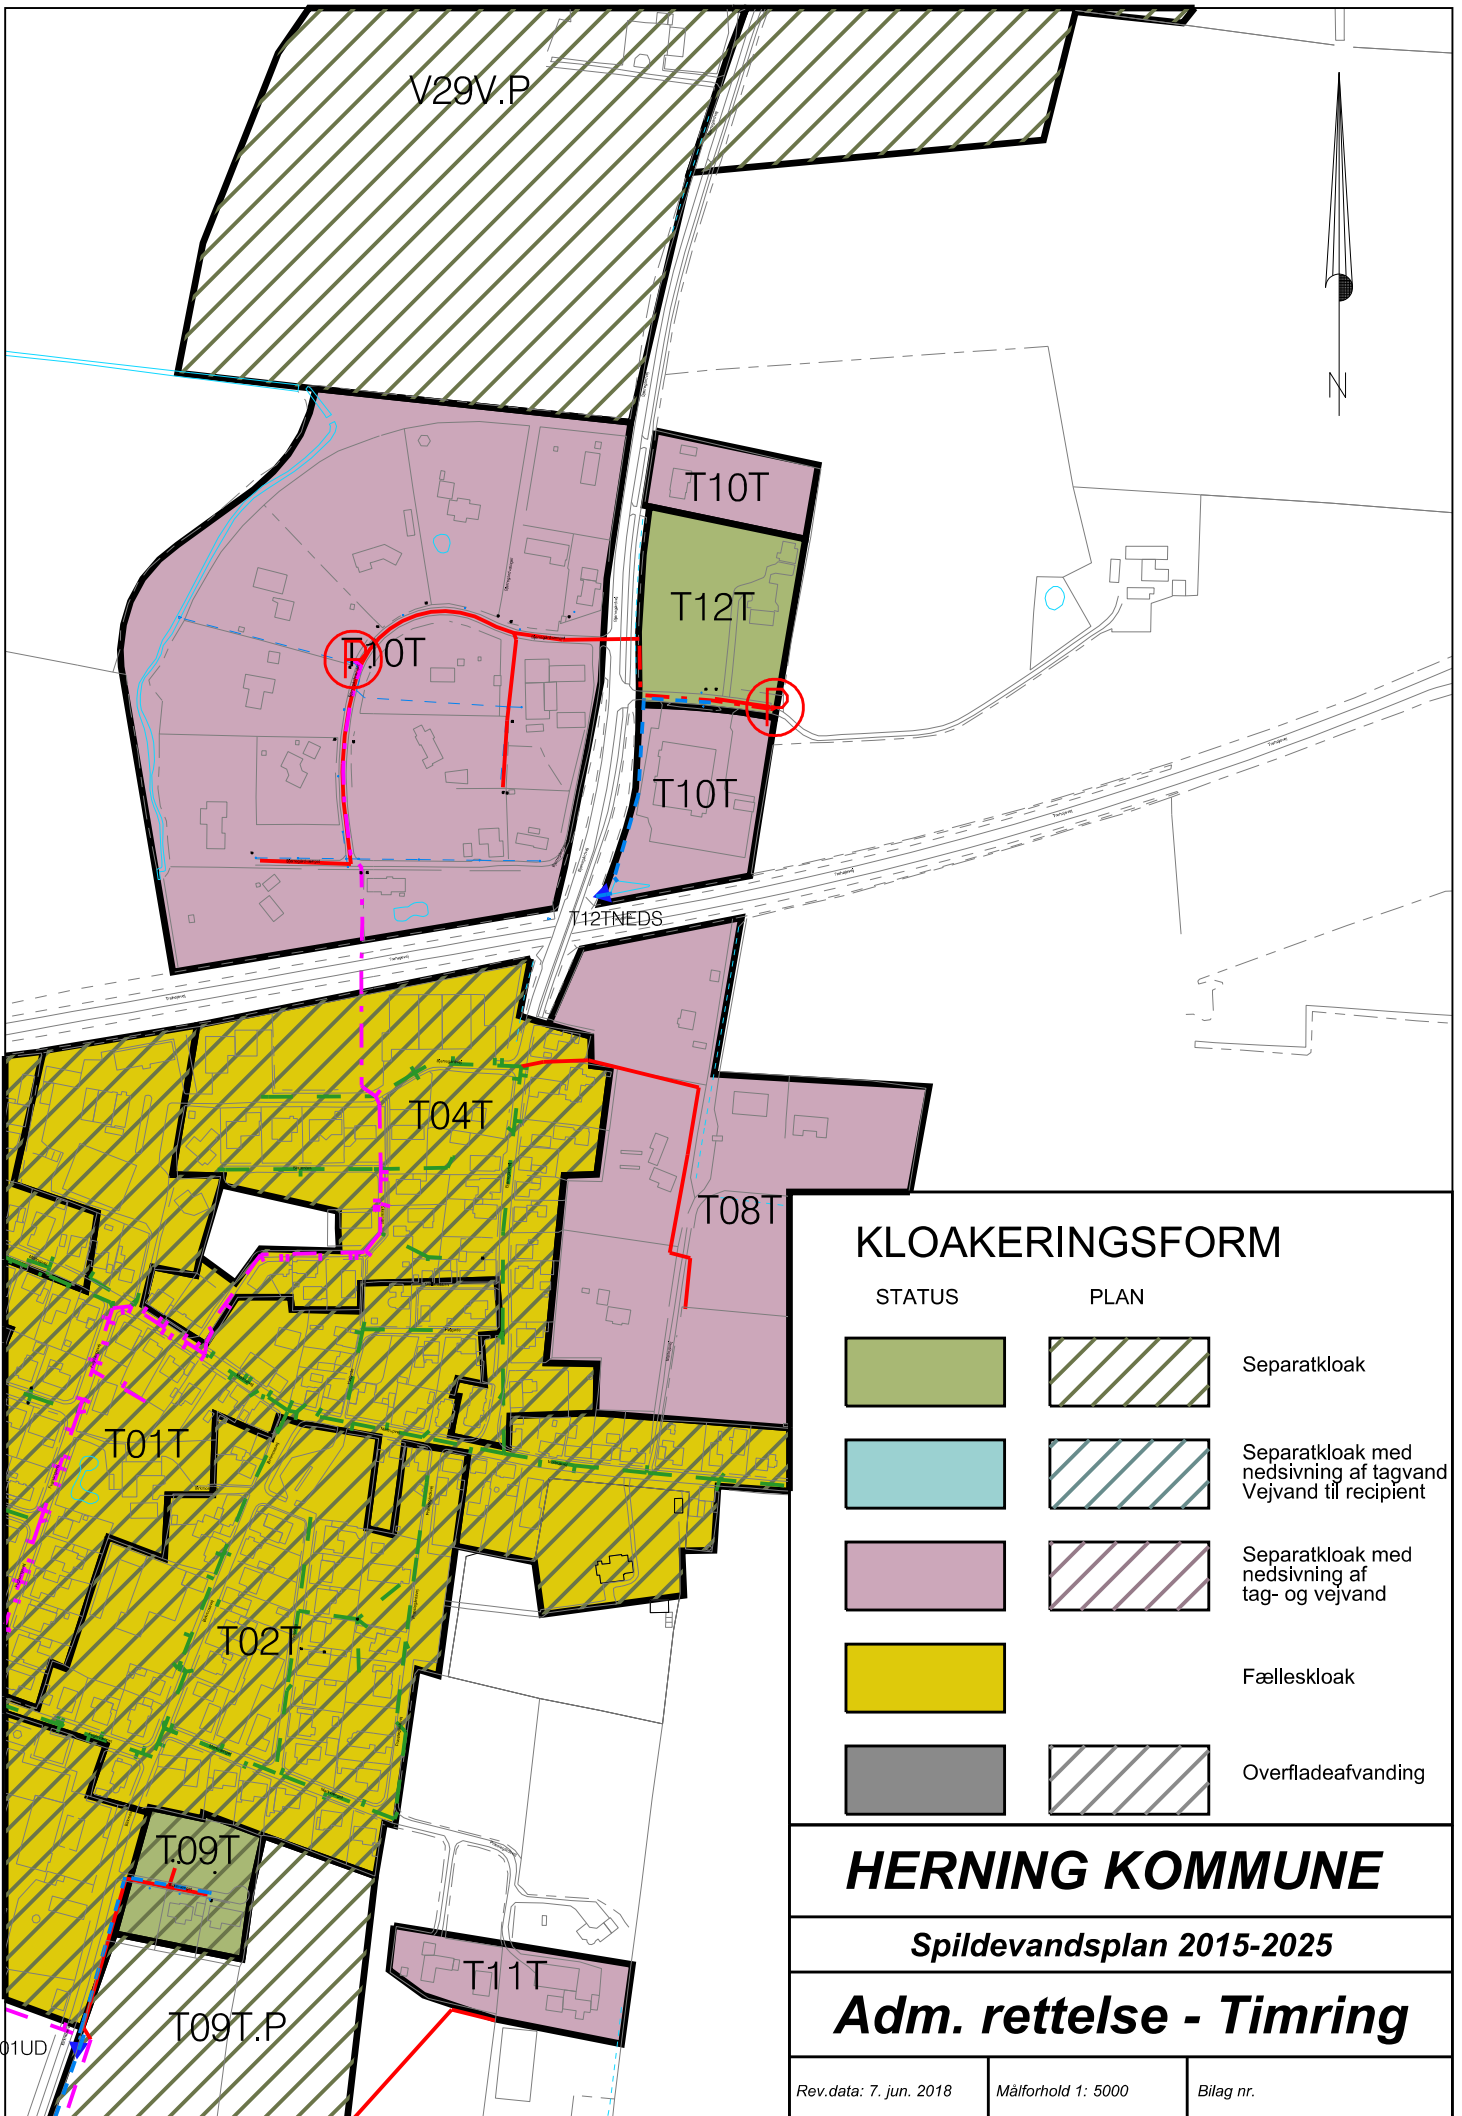


KLOAKERINGSFORM

STATUS

PLAN



Separatkloak

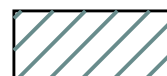

Separatkloak med nedsvivning af tagvand
Vejvand til recipient



Separatkloak med nedsvivning af tag- og vejvand



Fælleskloak



Overfladeafvandning

HERNING KOMMUNE


Spildevandsplan 2015-2025

Adm. rettelse - Timring

Rev.data: 7. jun. 2018

Målforshold 1: 5000

Bilag nr.

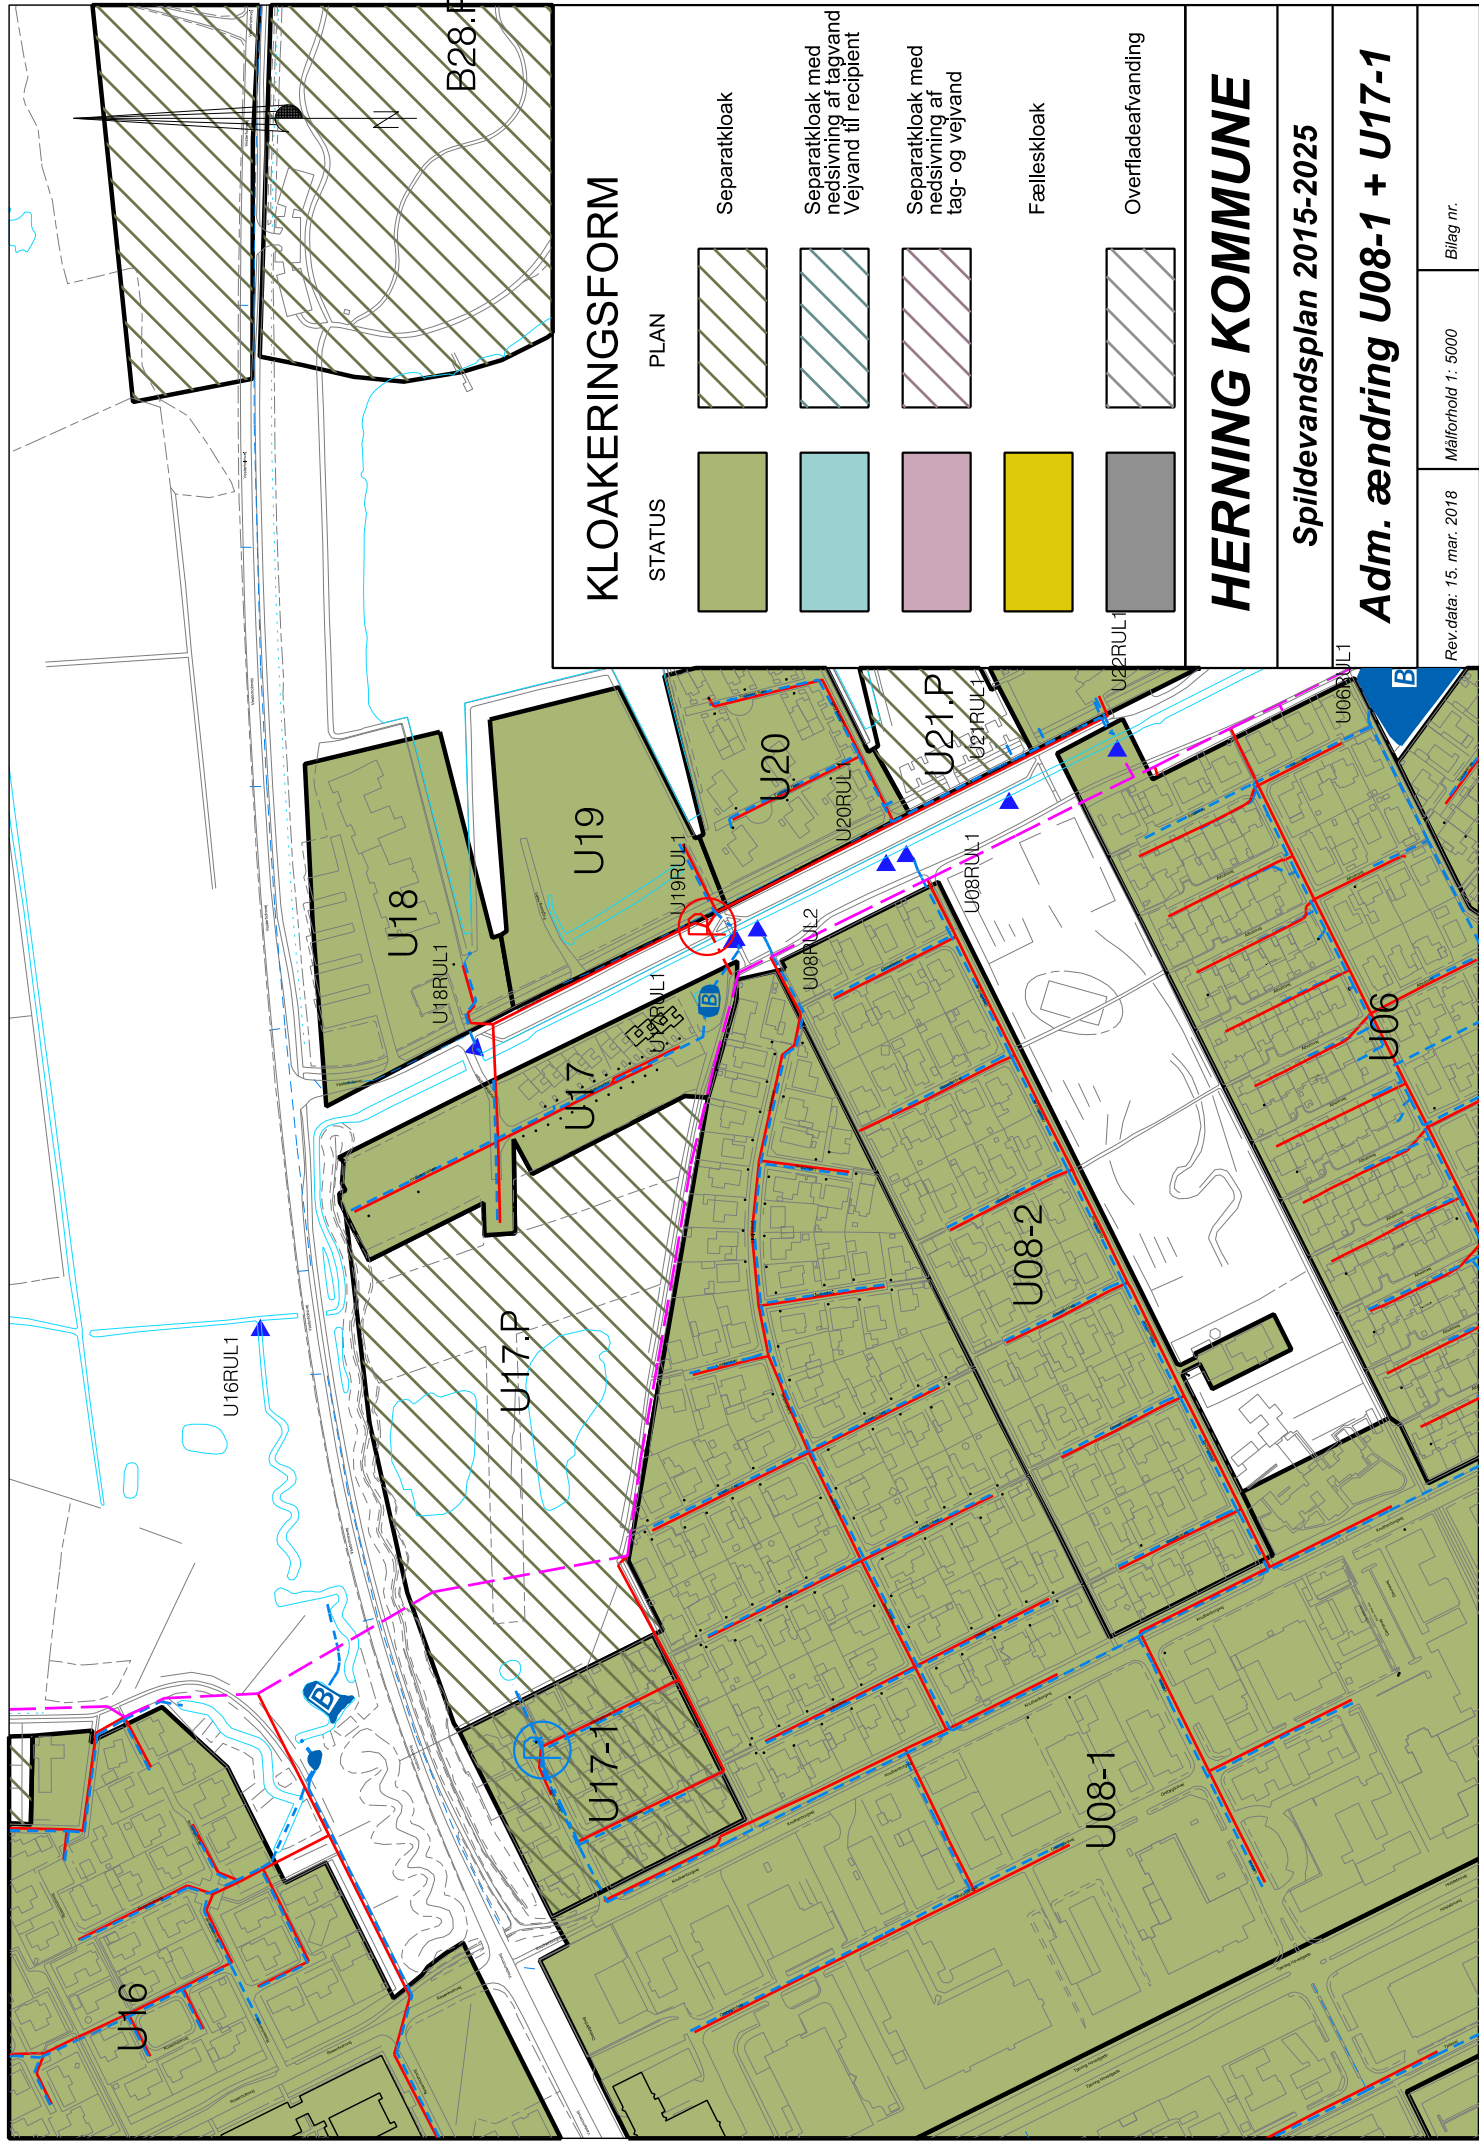

KLOAKERINGSFORM

STATUS	PLAN	
		Separatkloak
		Separatkloak med nedsvivning af tagvand Vejvand til recipient
		Separatkloak med nedsvivning af tag- og vejvand
		Fælleskloak
		Overfladeafvandning

HERNING KOMMUNE


Spildevandsplan 2015-2025

Adm. ændring U08-1 + U17-1

Rev.data: 15. mar. 2018

Målforhold 1: 5000

Bilag nr.

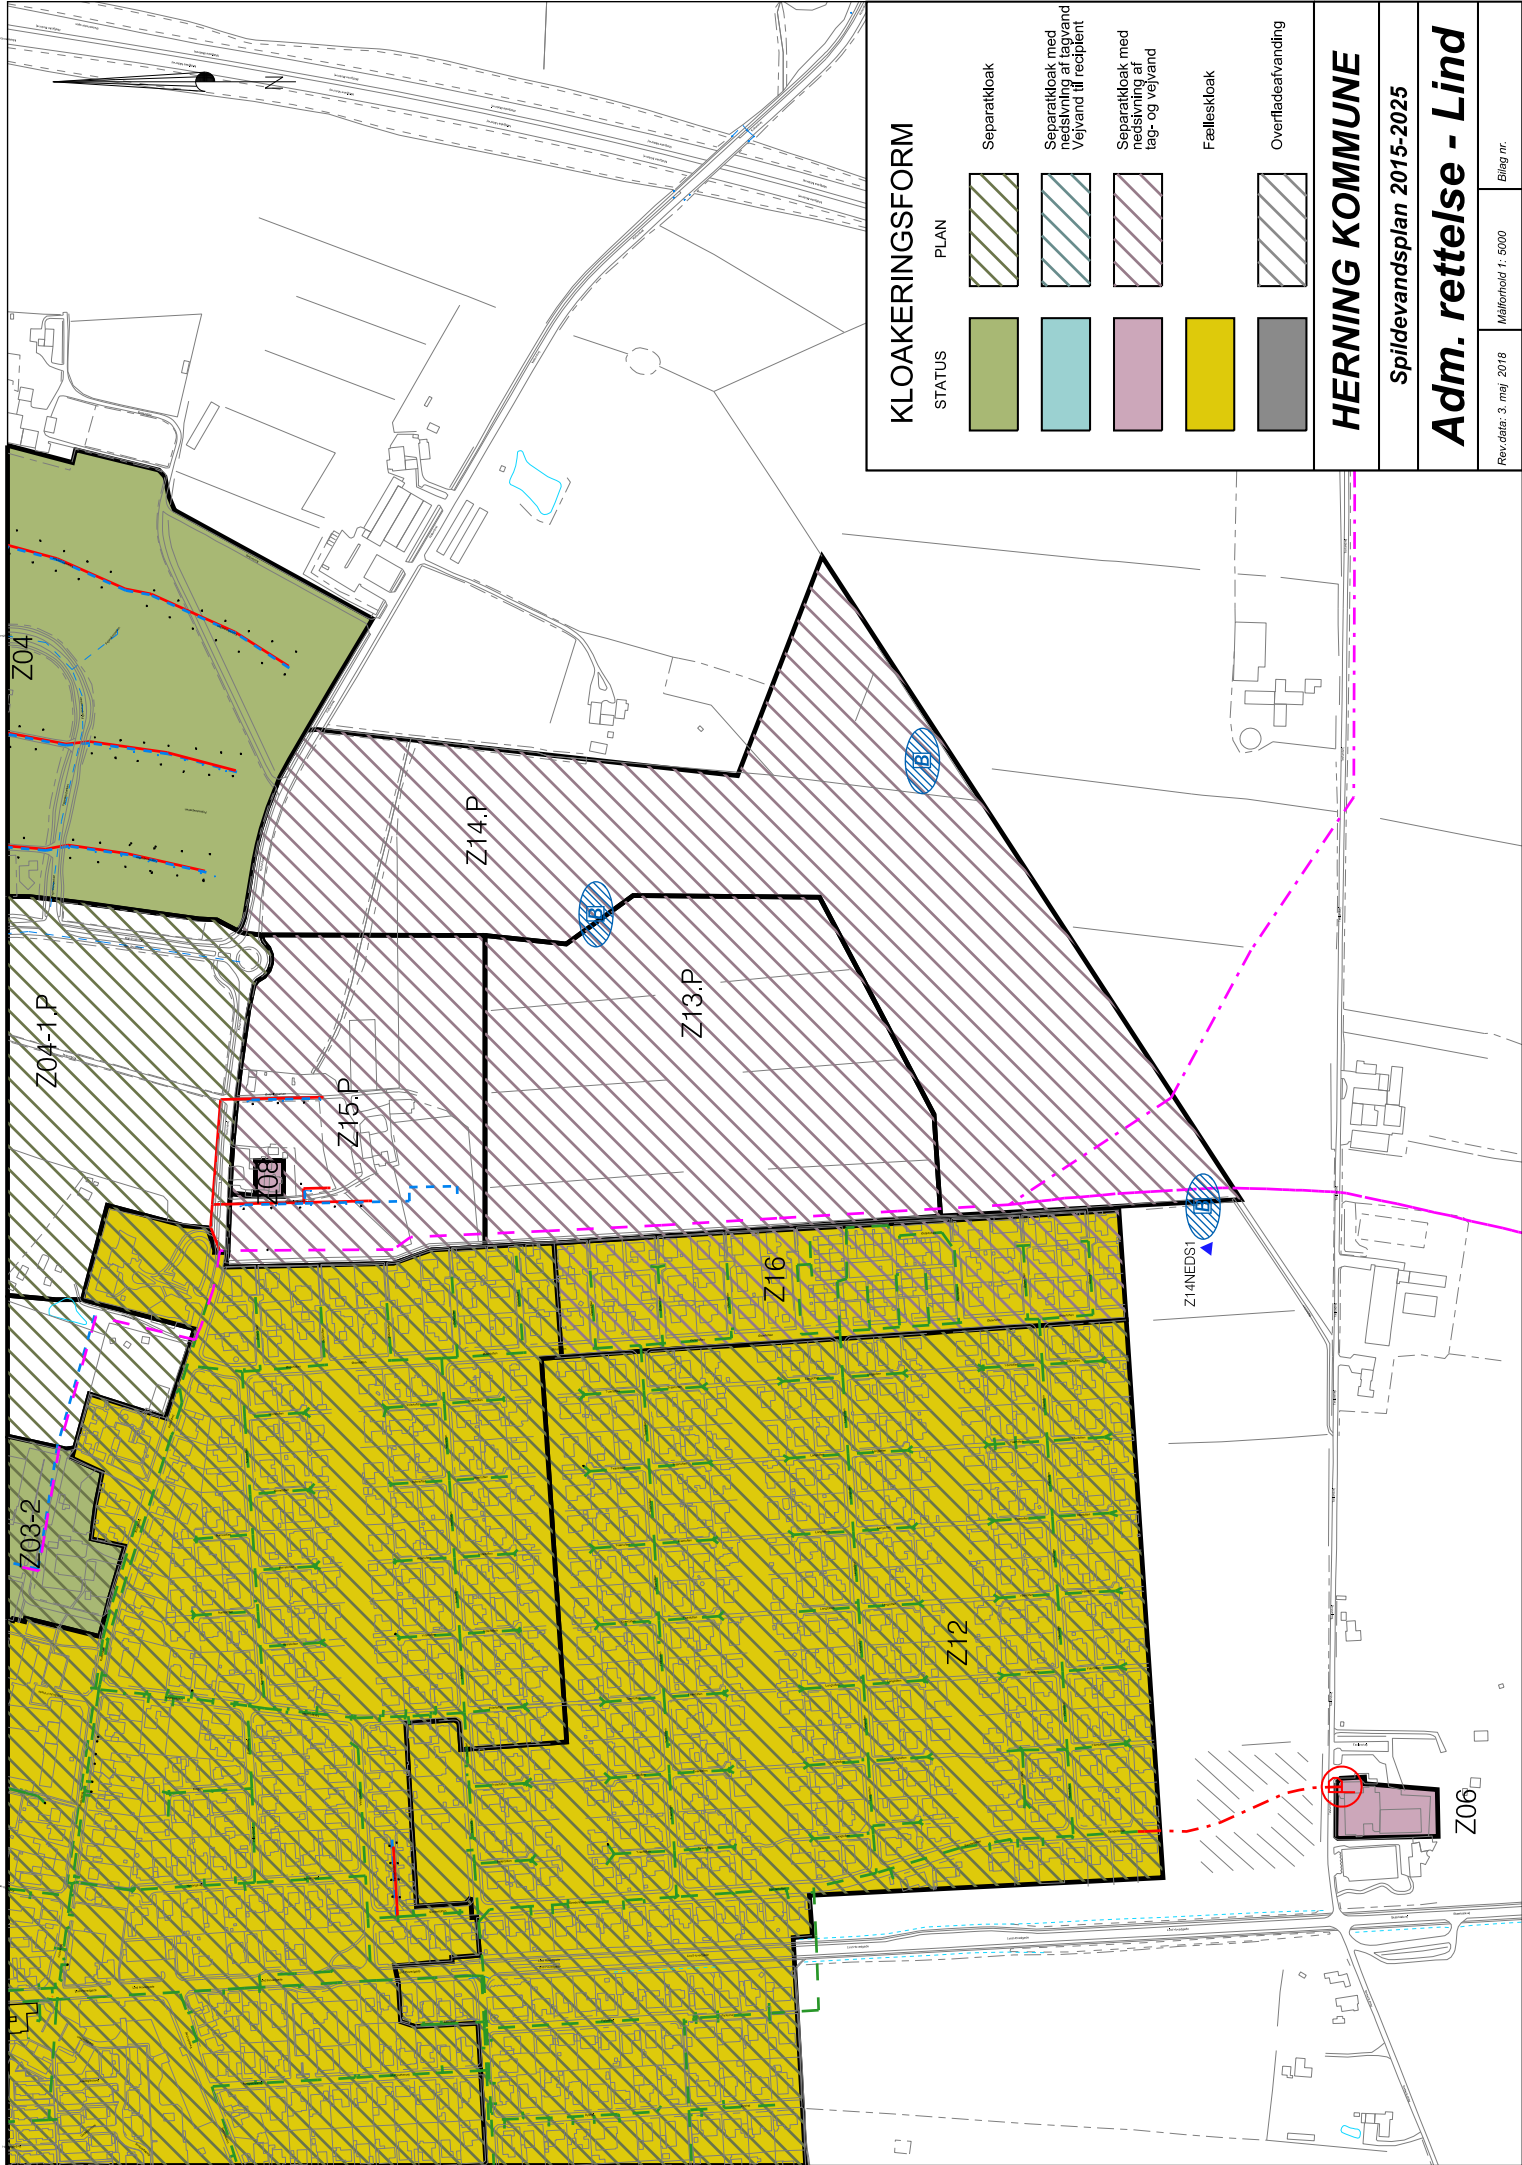

KLOAKERINGSFORM

STATUS PLAN

	Separatloak
	Separatloak med nedsvivning af legvand
	Separatloak med nedsvivning af tag- og vejvand
	Fællesloak
	Overfladeafvanding

HERNING KOMMUNE

Spildevandsplan 2015-2025

Adm. rettelse - Lind

Rev. dato: 3. maj 2018

Målestok 1:5000

Bilag nr.