


2018 Oplandsskema for Skærbæk															Udskrevet den 29-05-2018			Side 1
Opl.nr.	Ejer	Plan	Oplandsnavn	Kloak- type	Oplandsstørrelse			Tørvejrsmængde:							Regnvandsbetingede udløb			Bemærkning
					Areal [ha]	A-koef.	Bef.ar. [ha]	Bolig [p.e.]	Erhverv [p.e.]	Total [p.e.]	Qspv [l/s]	Qind [l/s]	Total [l/s]	Ra. nr.	Type	Udløbsnr.	Recipientnavn	
1	2	3	4	5	6	7	8	9	10	11	12	13	14	15	16	17	18	19
Status																		
L01	K	JA	L01	F	5,30	0,26	1,38	54		54	0,1	0,1	0,2	01	OS	L01 UL1	Gunderup Bæk	
L02	K	JA	L02	S	0,62	0,28	0,17	37		37	0,1	0,1	0,1	01	SE	L02RUL1	Gunderup Bæk	
L03	K	JA	L03	S	2,76	0,17	0,47	70		70	0,1	0,1	0,3	01	SE	L03RUL1	Gunderup Bæk	
Sum					8,68		2,02	161	0	161	0,2	0,3	0,6					
Planlægning																		
L01	K	JA	L01	S	5,30	0,26	1,38	54		54	0,1	0,1	0,2	01	SFR	L01RUL1	Gunderup Bæk	
L02	K	JA	L02	S	0,62	0,28	0,17	37		37	0,1	0,1	0,1	01	SFR	L01RUL1	Gunderup Bæk	
L03	K	JA	L03	S	2,76	0,17	0,47	70		70	0,1	0,1	0,3	01	SFR	L01RUL1	Gunderup Bæk	
L03.P	K		L03.P	S-N	3,15			31		31	0,0	0,0	0,1	01			Alt regnvand nedsives	
L04.P	K		L04.P	S	3,60	0,45	1,62	36		36	0,1	0,0	0,1	01	SFR	L04RUL1	Fjederholt Å	
Sum plan					15,42		3,64	228	0	228	0,3	0,4	0,7					
Sum uændrede oplande					0,00		0,00	0	0	0	0,0	0,0	0,0					
Sum total					15,42		3,64	228	0	228	0,3	0,4	0,7					

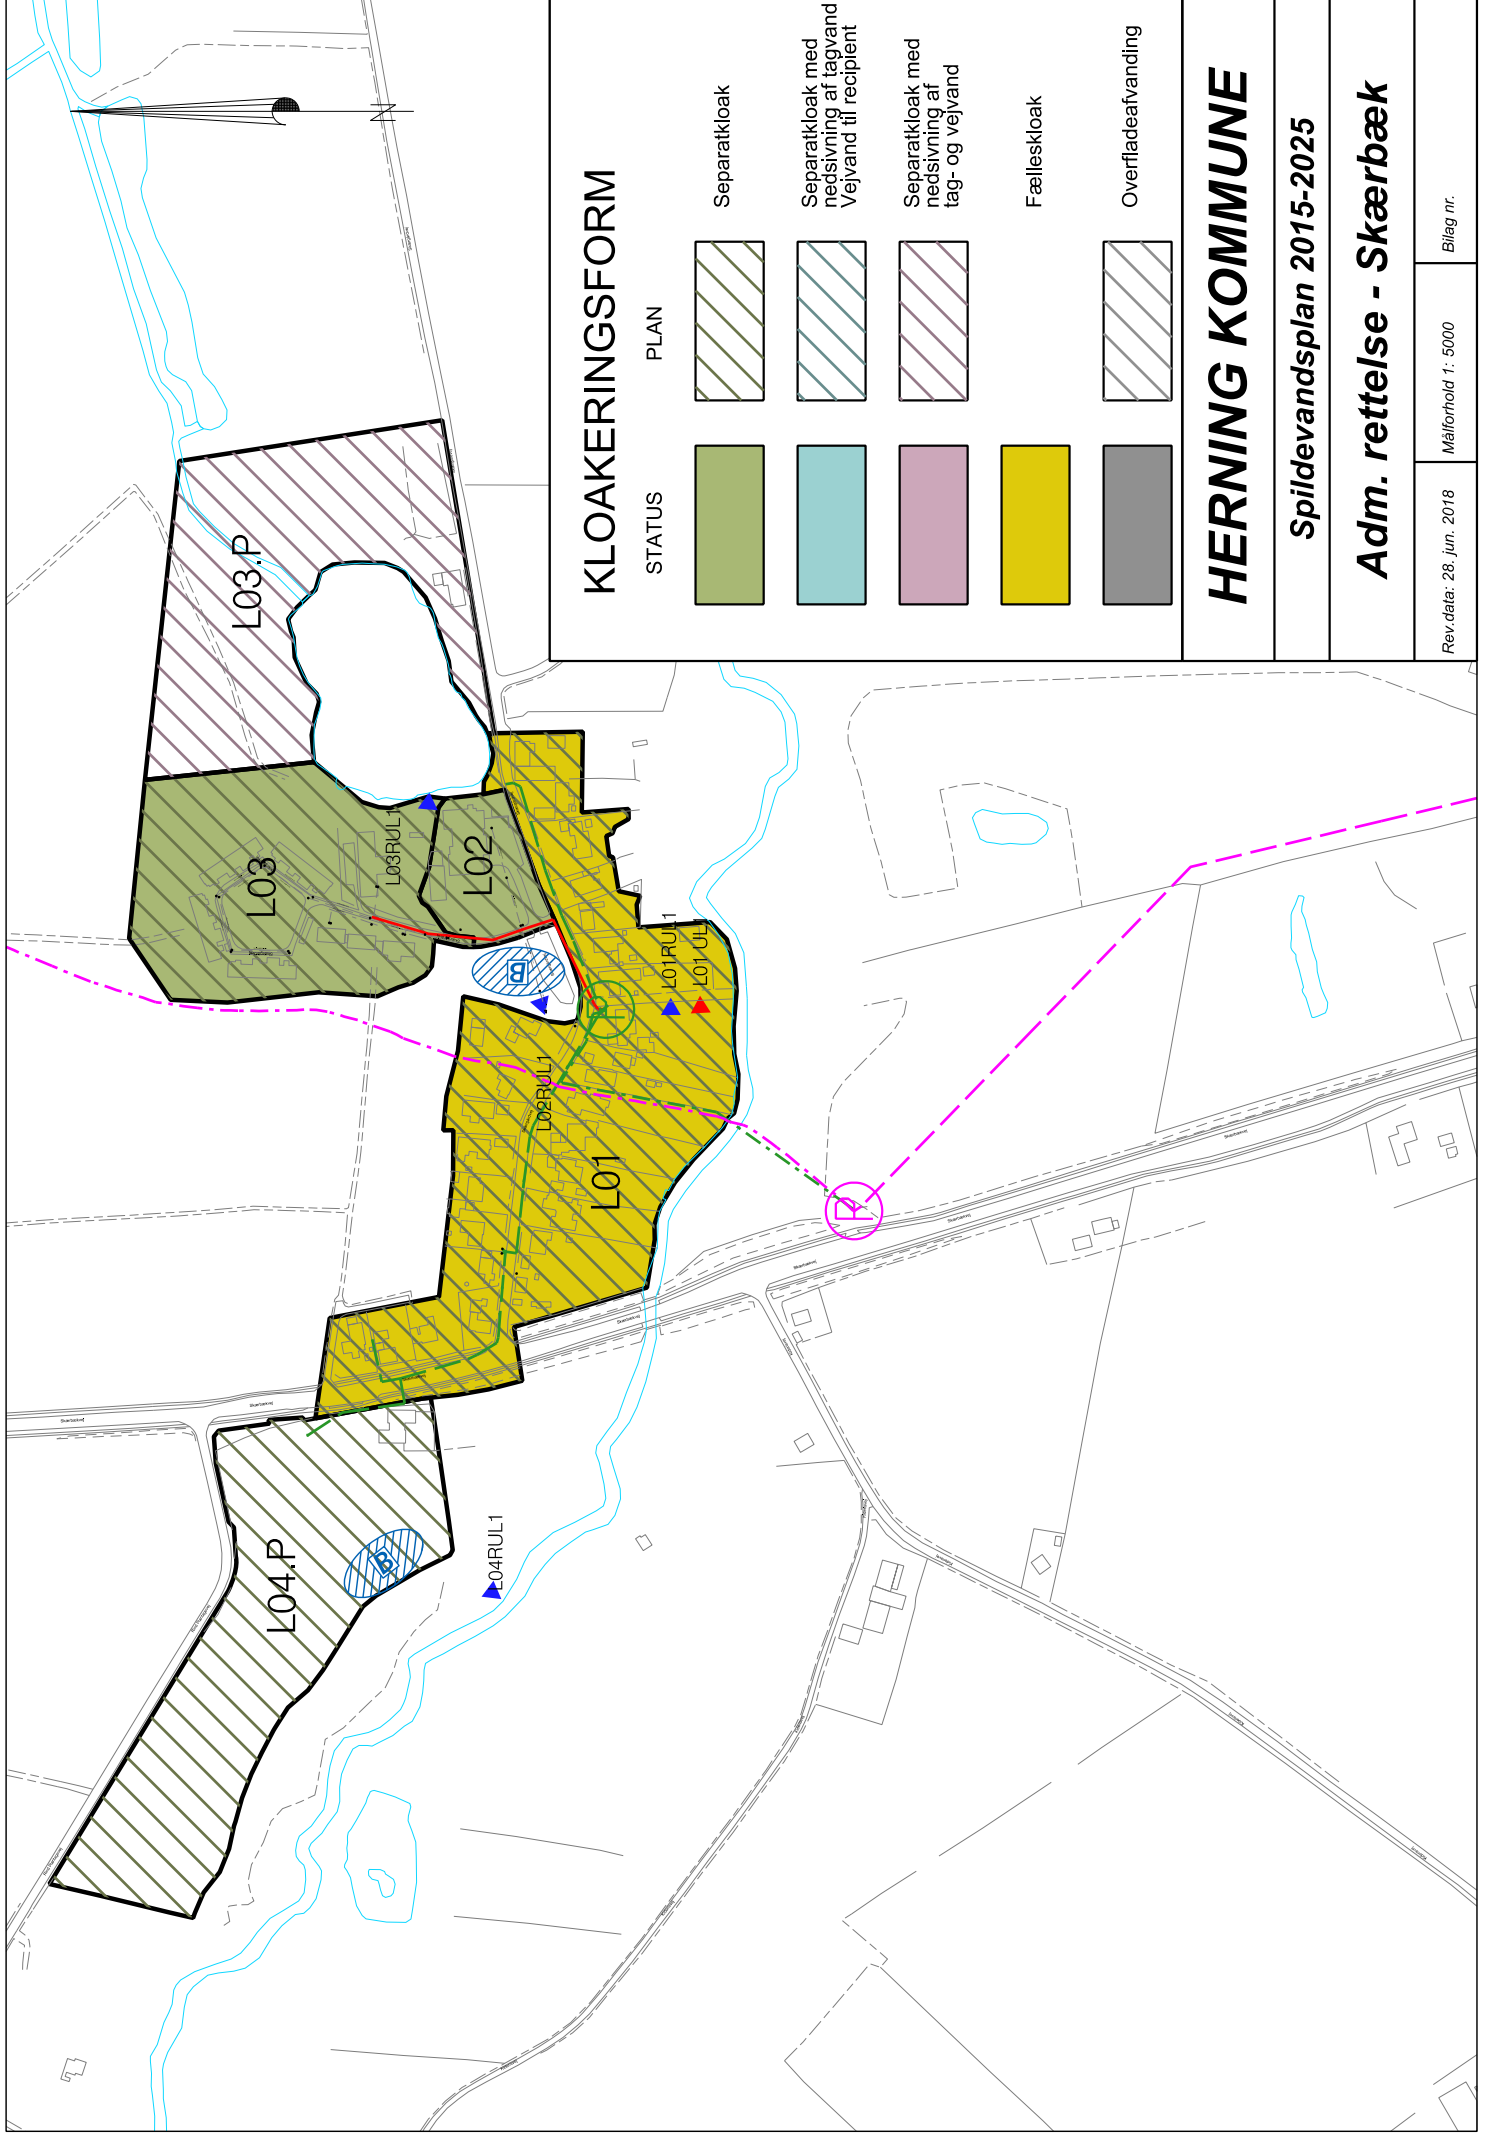

KLOAKERINGSFORM

STATUS	PLAN	
		Separatkloak
		Separatkloak med nedsvivning af tagvand Vejvand til recipient
		Separatkloak med nedsvivning af tag- og vejvand
		Fælleskloak
		Overfladeafvanding

HERNING KOMMUNE

Spildevandsplan 2015-2025

Adm. rettelse - Skærbæk

Rev.data: 28. jun. 2018

Målforhold 1: 5000

Bilag nr.