




**Bilag 1. Administrative tilretninger af spildevandsplan 2015-2025 Herning Syd, marts 2018.**

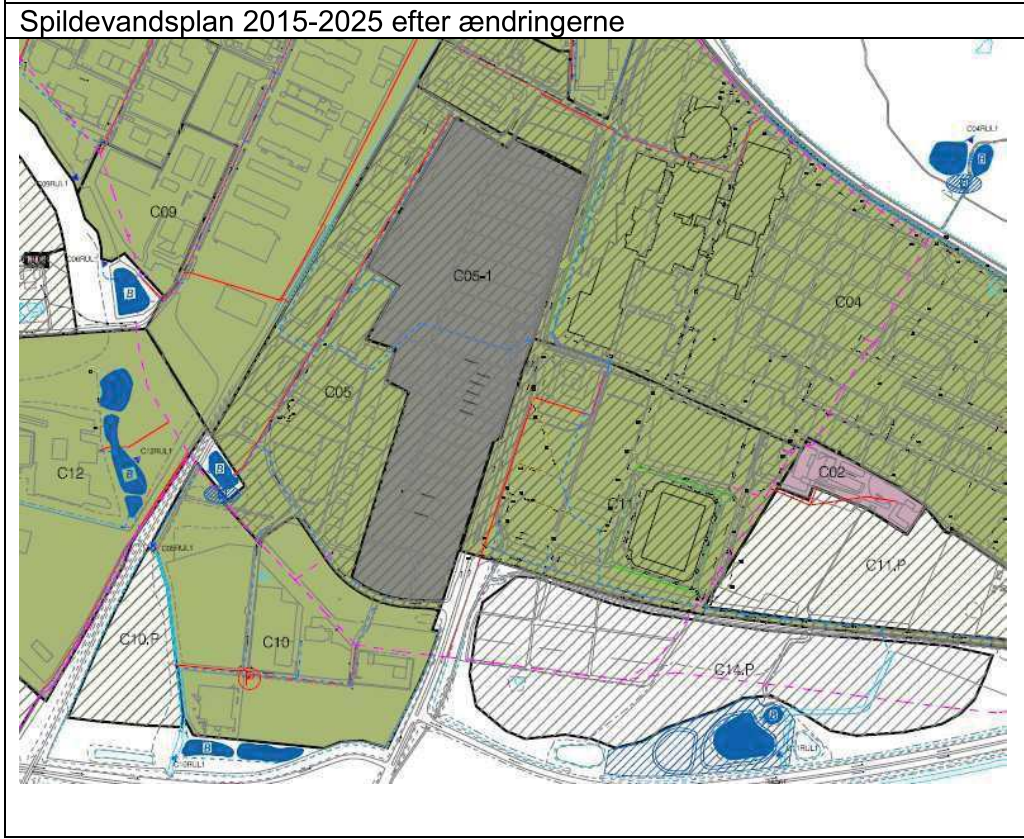

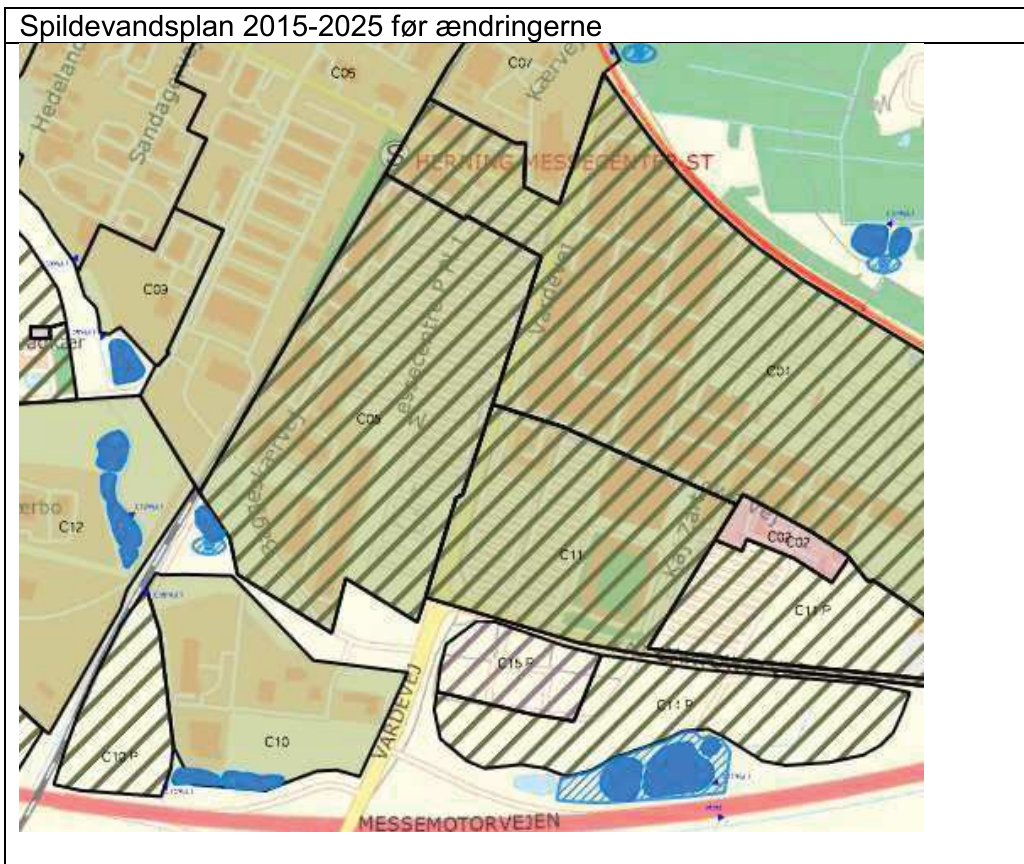

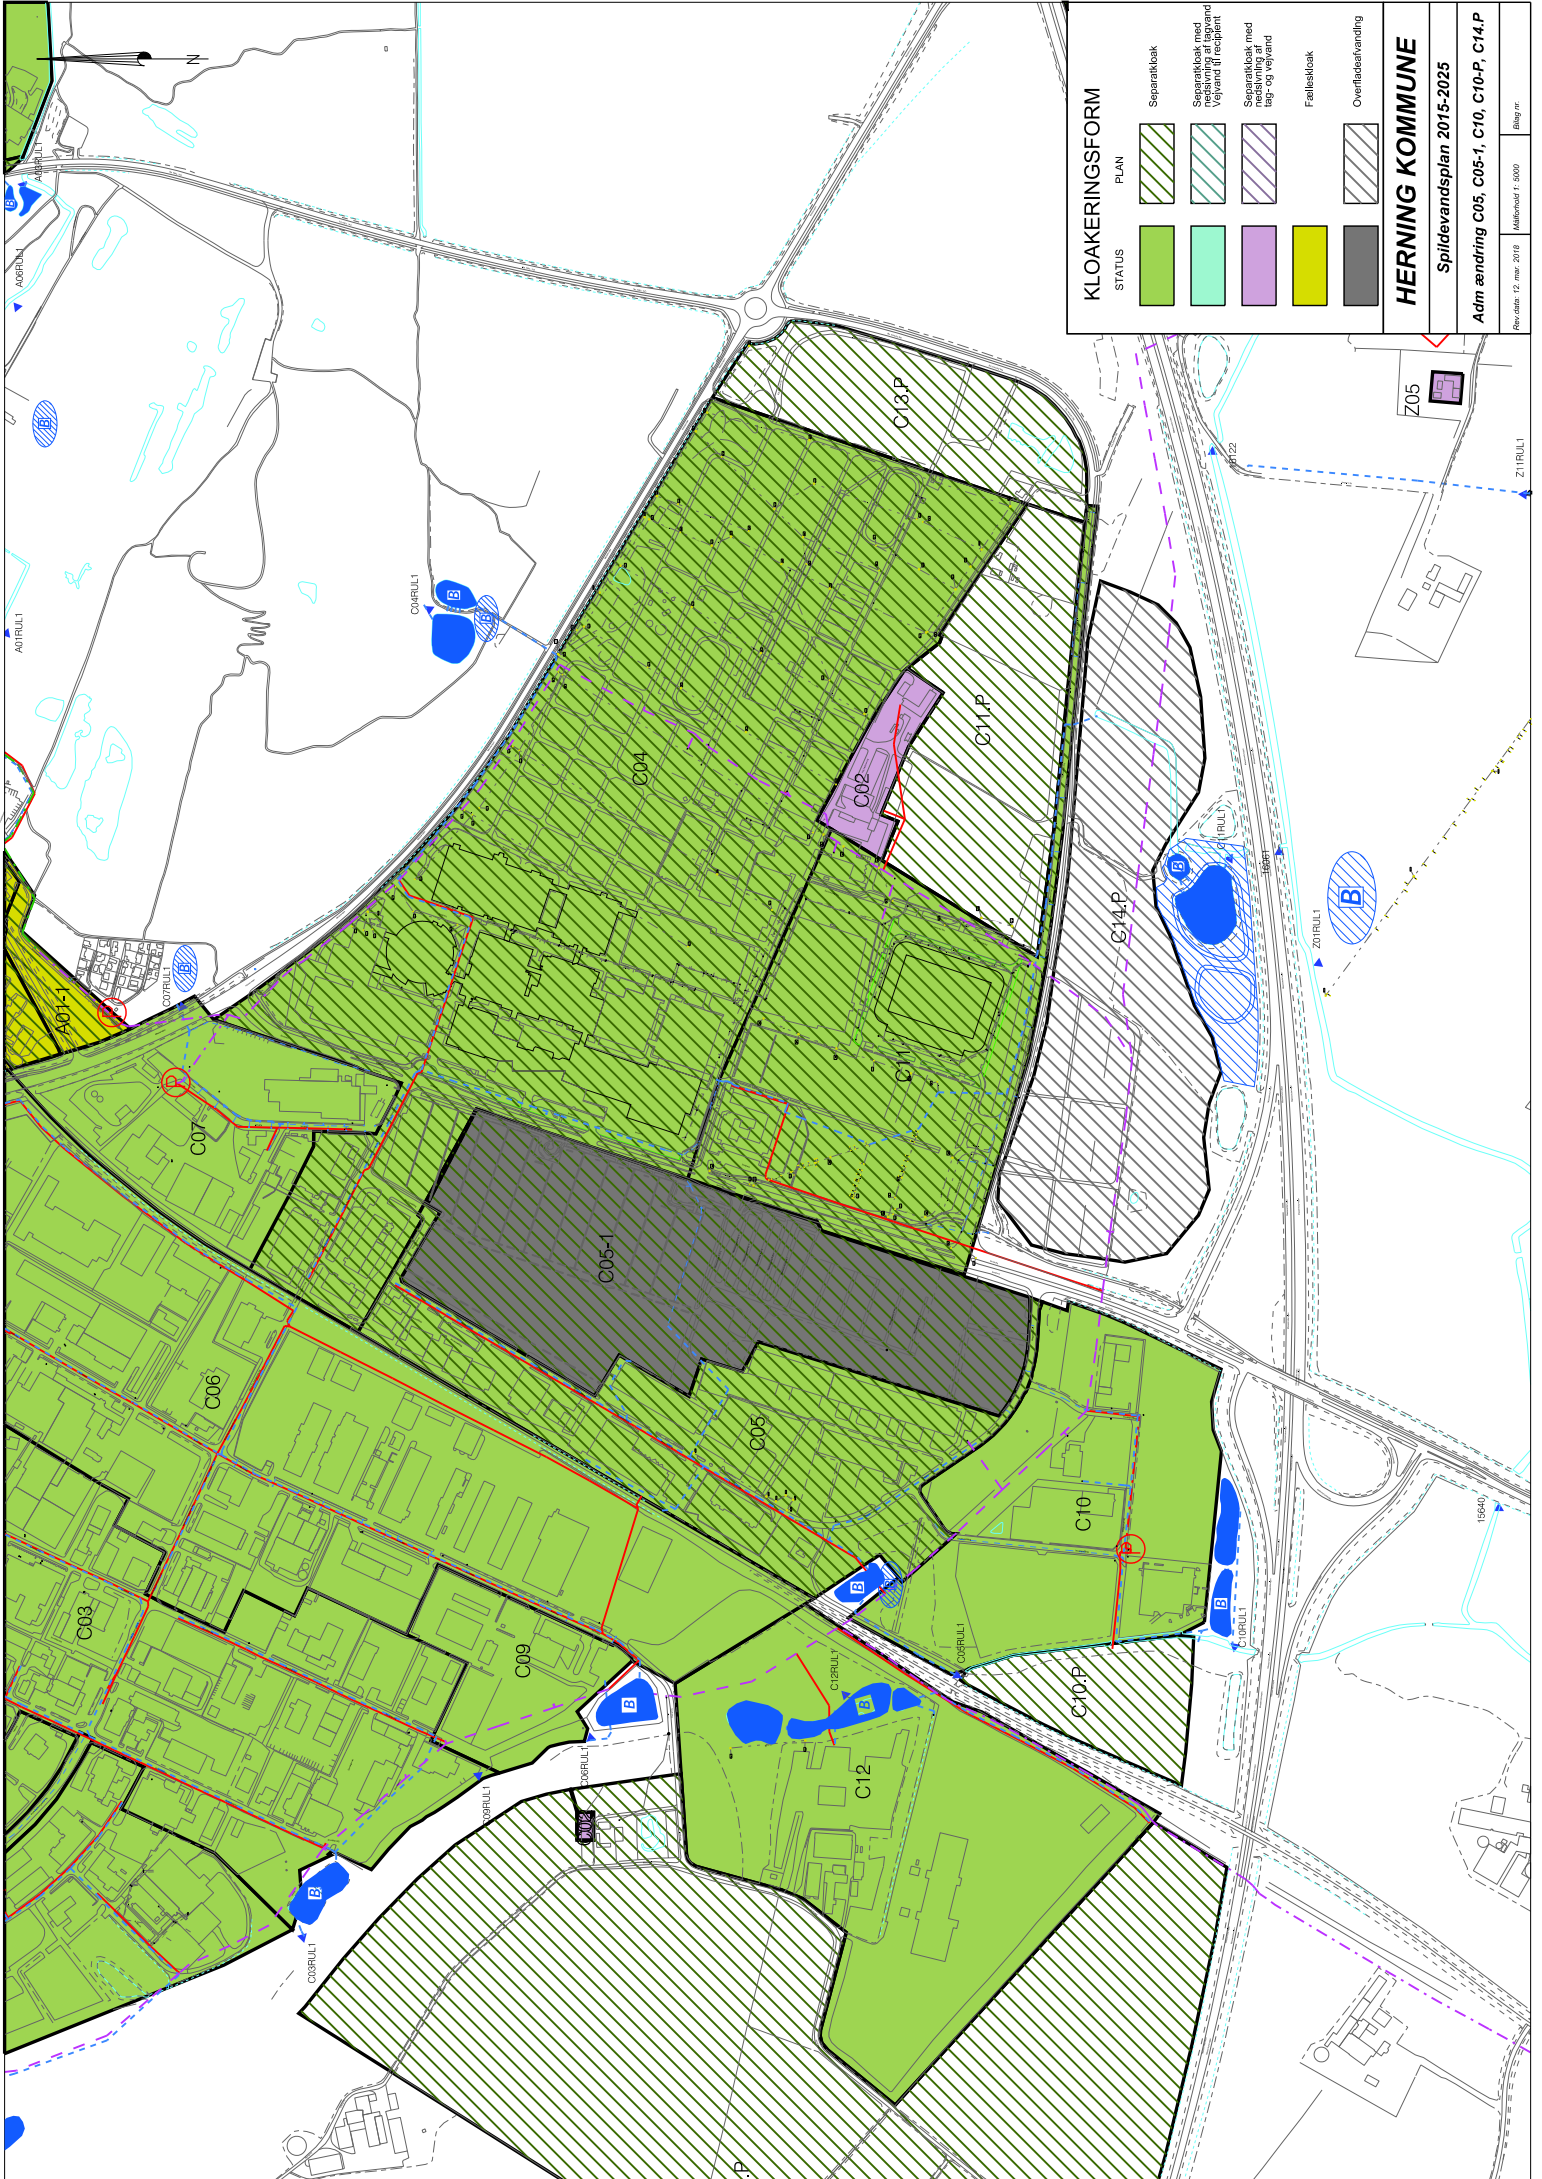

**KLOAKERINGSFORM**

STATUS	PLAN
Separatkloak	
Separatkloak med nedslagsfelt af tagvand og vejrvand	
Separatkloak med nedslagsfelt af tag- og vejrvand	
Fælleskloak	
Overfladeafledning	

**HERNING KOMMUNE**

Spildevandsplan 2015-2025

Adm ændring C05, C05-1, C10, C10-P, C14-P

Revideret: 12. maj 2016  
Målestok 1:5000  
Bladnr: