

Tillæg nr. 12 Frølundvej


Spildevandsplan 2015-2025

Revideret 8. maj 2017 | Målforside 1: 5000 | Blad nr:



HERNING KOMMUNE

KLOAKERINGSFORM

PLAN

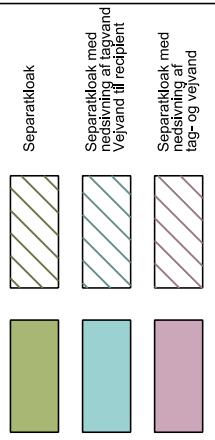

STATUS

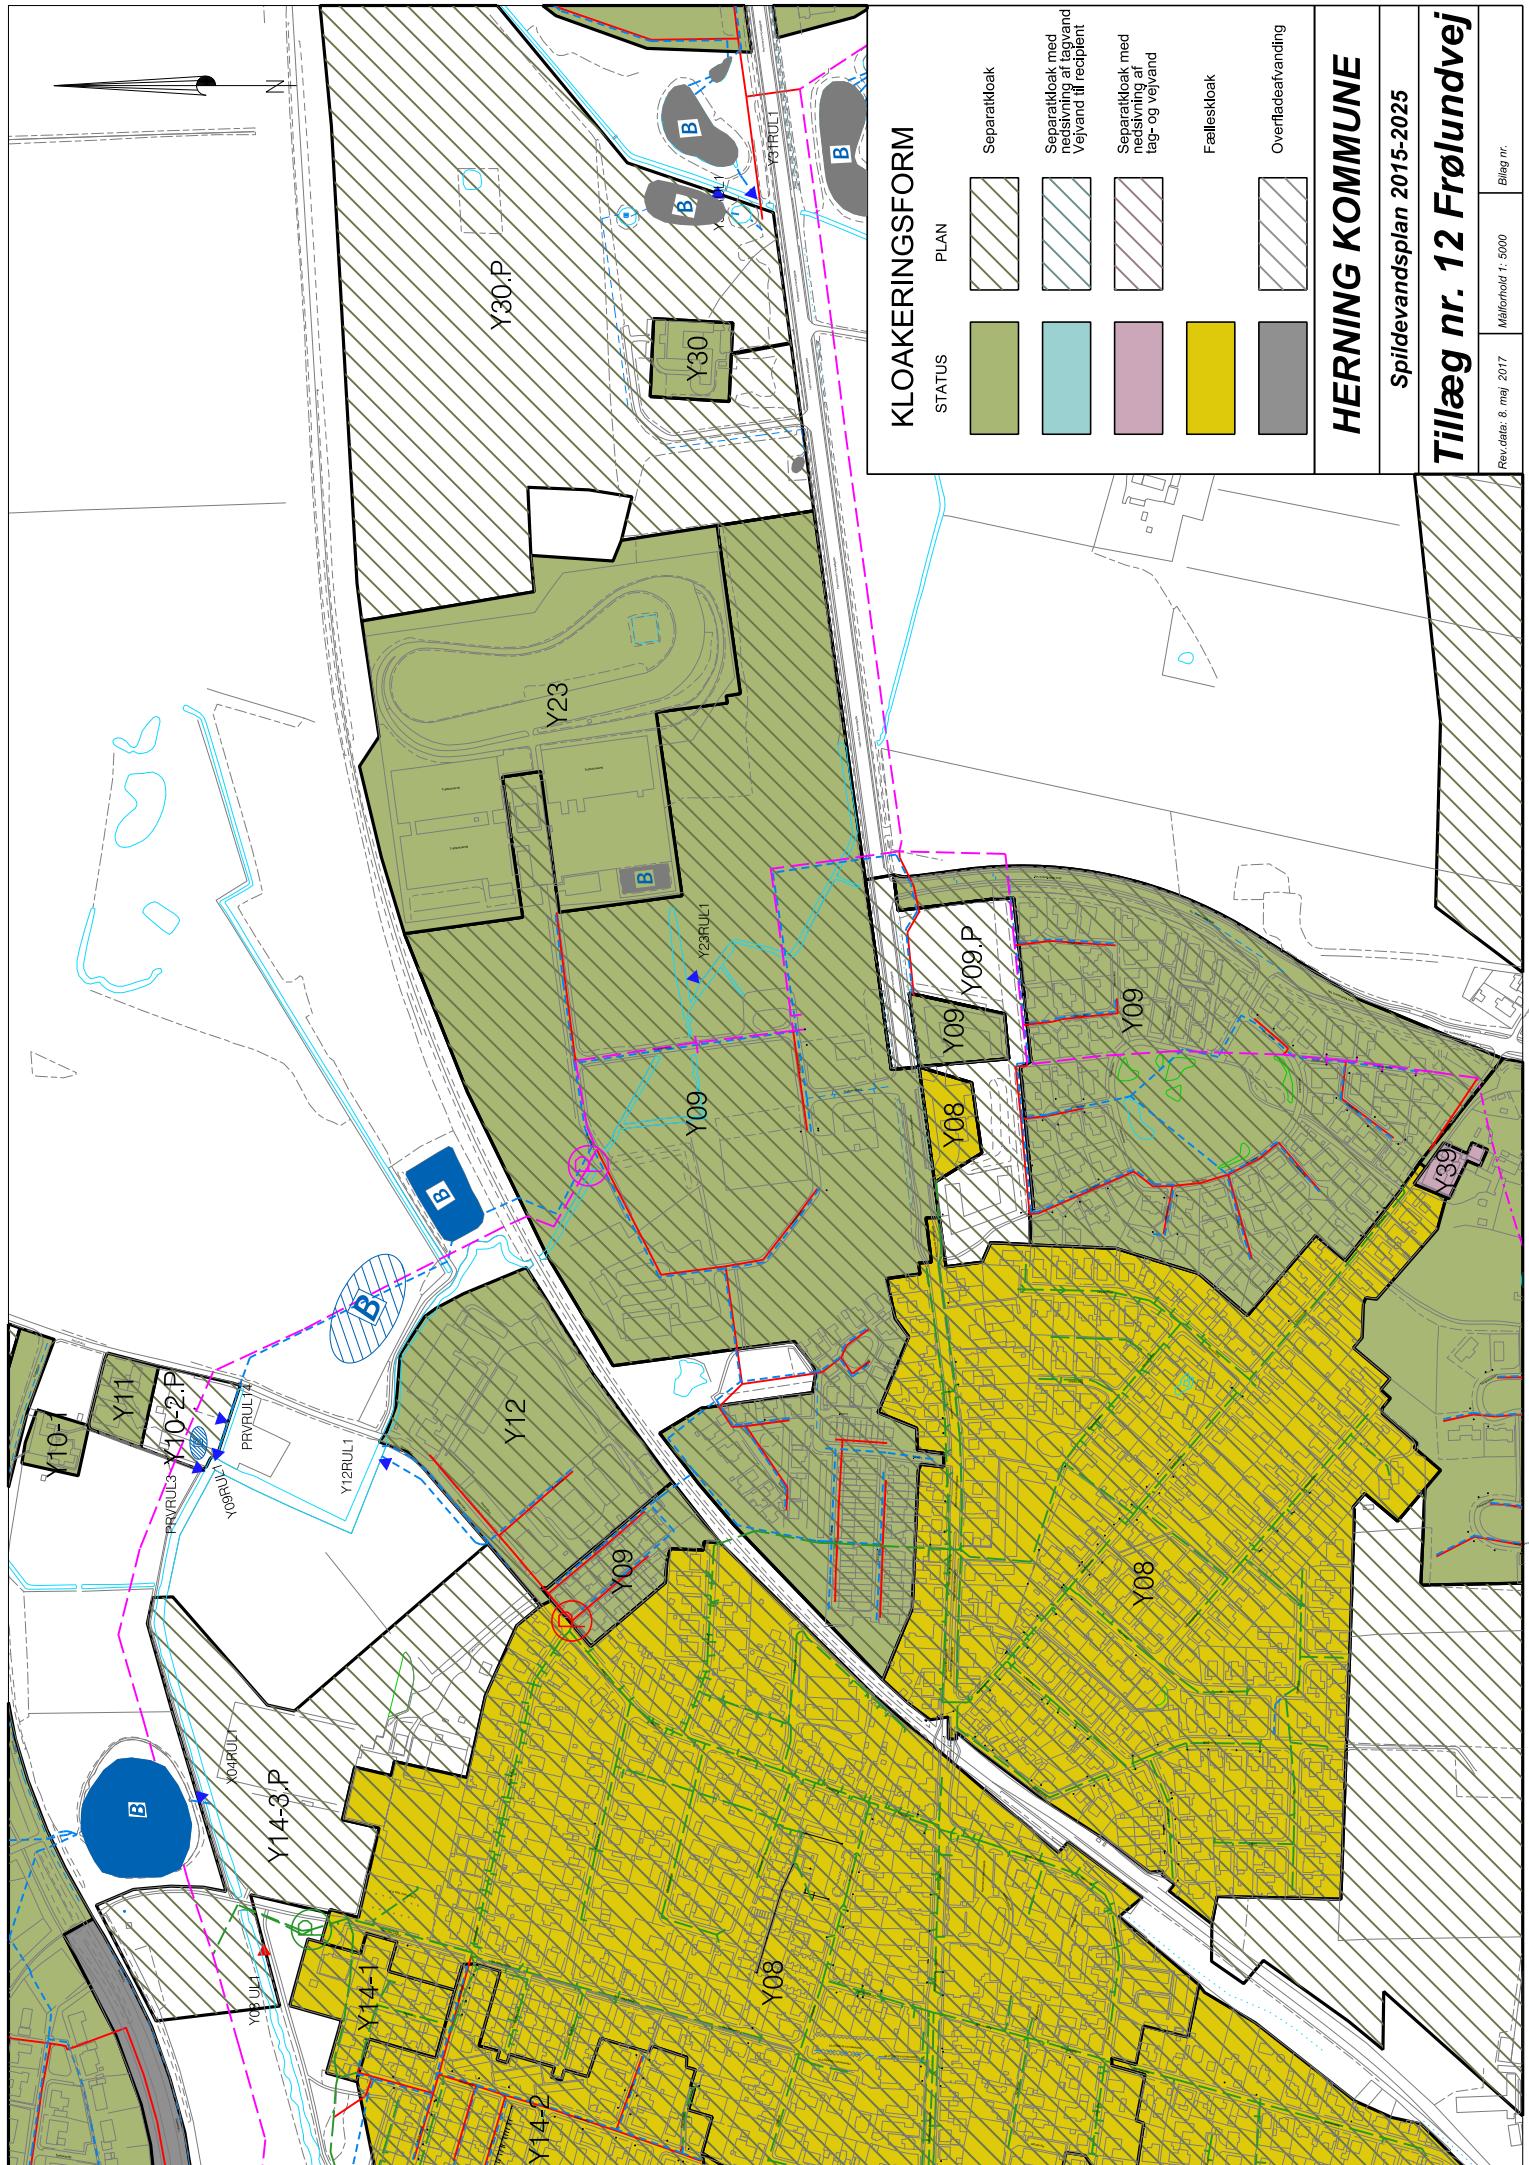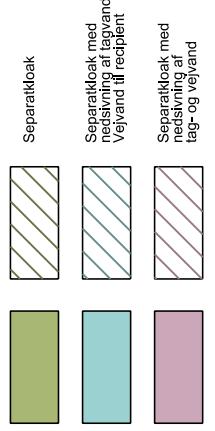

2017 Udløbsskema for Hammerum

Udskrevet den 09-05-2017

Side 1

Udløbsnr.	Ejer	Plan	Recipientnavn	Kobl.	Opl.nr.	Type	Befæst.	Max. regnv.	Afløbs-	Bassin	Rensem-	Årlige gennemsnitsværdier					Bemærkning
		[Ja]		nedstrøm		areal	til recipient	vandfør.	volumen	foranst.	Afl.	Vand	COD	N	P		
1	2	3	4	5	6	7	8	9	10	11	12	13	14	15	16	17	18

Status

Y08 UL1	K		Hammerum Bæk	HCR	Y08	OS	25,60	876	70	790	b-i-l	4	16.500	4.150	170	33	Nedlægges i plan
Y07 UL1	K		Hammerum Bæk	HCR	Y07	OK	13,80	35	29	2.900	b-i-l	28	42.300	6.360	252	51	Nedlægges i plan
Y14RUL1	K	JA	Hammerum Bæk		Y14-2	SFR	4,21	9	9	1.330	b-d	0,05	20.184	404	32	4	
Y09RUL1	K	JA	Hammerum Bæk		Y09	SFR	6,26	10	10	5.300	b-l	0,05	30.038	601	48	6	
PRVRUL3	P	JA	Hammerum Bæk		Y10-1	SEF	0,12	13			e-k	257	566	28	1	0	
Y12RUL1	K		Hammerum Bæk		Y12	SE	1,23	136				257	5.914	296	12	3	Nedlægges i plan
Y14 UL1	K		Hammerum Bæk	HCR	Y14-1	OS	5,16	314	80	225	b-i-l	2	8.900	2.250	90	18	Nedlægges i plan
Y23RUL1	K		Hammerum Bæk		Y23	SFR	2,92	10	10	350	b	0,50	14.035	281	22	3	
Y13RUL1	K		Hammerum Å	HCR	Y13	SFR	4,14	5	5	1.000	a-b-d-e-k	0,20	19.862	397	32	4	
4157	S		Hammerum Å			SE	0,00	0				257	0	0	0	0	
3069	S		Hammerum Å			SE	0,00	0				257	0	0	0	0	
4220	S		Hammerum Å			SE	0,00	0				257	0	0	0	0	
4085	S		Hammerum Å			SE	0,00	0				257	0	0	0	0	
4084	S		Hammerum Å			SE	0,00	0				257	0	0	0	0	
4082	S		Hammerum Å			SE	0,00	0				257	0	0	0	0	
4155	S		Hammerum Å			SE	0,00	0				257	0	0	0	0	
3062	S		Hammerum Å			SE	0,00	0				257	0	0	0	0	
17 udløb							63,43			11.895			158.300	14.766	660	122	

Planlægning																	
Y06RUL1 *	K	JA	Hammerum Bæk		Y06	SFR	37,99	92	92	11.000	a-b-d-e-k	0,05	182.333	3.647	292	36	Koblet bassin
Y14RUL1 *	K	JA	Hammerum Bæk		Y08	SFR	38,22	83	83	7.500	b-d	0,20	183.437	3.669	293	37	
PRVRUL3 *	K	JA	Hammerum Bæk		Y10-1	SFR	0,56	5	5	250	a-b-d-e-k	0,05	2.669	133	5	1	
Y09RUL1 *	K	JA	Hammerum Bæk		Y09	SFR	21,69	47	47	8.700	a-b-d-e-k	0,05	104.131	2.083	167	21	
Y44RUL1	K	JA	Hammerum Å		Y44.P	SFR	12,86	21	21	3.000	a-b-d-e-k	0,20	61.718	1.234	99	12	
PRVRUL11	P	JA	Hammerum Å		Y43.P	SFR	11,03	17	17	2.800		0,20	52.949	1.059	85	11	
Y42RUL1	K	JA	Hammerum Å		Y42.P	SFR	8,54	25	25	1.500	a-b-d-e-k	0,20	40.978	820	66	8	
Y34RUL1 *	K	JA	Hammerum Å		Y07.P	SFR	8,09	13	13	3.250	a-b-k	0,05	38.837	777	62	8	
8 udløb Sum plan							138,97			38.000			667.051	13.421	1.068	134	
14 udløb Sum vændrede oplande							52,85			5.265			107.511	13.734	578	112	
22 udløb Sum total							191,82			43.265			774.562	27.155	1.646	246	

2017 Oplandsskema for Hammerum

Udskrevet den 09-05-2017

Side 1

Opl.nr.	Ejer	Plan	Oplandsnavn	Kloak-	Oplandsstørrelse			Tørvejrsmængde:						Regnvandsbetingede udløb				
		[Ja]		type	Areal	A-koef.	Bef.ar.	Bolig	Erhverv	Total	Qspv	Qind	Total	Ra.	Type	Udløbsnr.	Recipientnavn	Bemærkning
				[ha]	[ha]	[p.e.]	[p.e.]	[p.e.]	[l/s]	[l/s]	[l/s]	nr.						
1	2	3	4	5	6	7	8	9	10	11	12	13	14	15	16	17	18	19

Status

Y06	K	JA	Y06	S	30,88	0,35	10,81	35		35	0,1	0,1	0,1	01	SFR	Y06R001	Hammerum Bæk	
Y07	K	JA	Y07	F	36,32	0,38	13,80	759		759	1,1	1,6	2,7	01	OK	Y07 UL1	Hammerum Bæk	
Y08	K	JA	Y08	F	54,47	0,47	25,60	1.418		1.418	2,1	3,0	5,1	01	OS	Y08 UL1	Hammerum Bæk	
Y09	K	JA	Y09	S	39,11	0,16	6,26	369		369	0,6	0,8	1,3	01	SFR	Y09RUL1	Hammerum Bæk	
Y10-1	K		Y10-1	S	0,27	0,44	0,12	5		5	0,0	0,0	0,0	01	SEF	PRVRUL3	Hammerum Bæk	
Y11	K	JA	Y11	S	0,39	0,25	0,10	6		6	0,0	0,0	0,0	01	SE	PRVRUL14	Hammerum Bæk	
Y12	K	JA	Y12	S	4,56	0,27	1,23	1		1	0,0	0,0	0,0	01	SE	Y12RUL1	Hammerum Bæk	
Y13	K		Y13	S	11,82	0,35	4,14	22		22	0,0	0,0	0,1	01	SFR	Y13RUL1	Hammerum Å	
Y14-1	K	JA	Y14-1	F	12,28	0,42	5,16	269		269	0,4	0,6	1,0	01	OS	Y14 UL1	Hammerum Bæk	
Y14-2	K	JA	Y14-2	F	9,35	0,45	4,21	345		345	0,5	0,5	1,0	01	SFR	Y14RUL1	Hammerum Bæk	
Y23	K		Y23	S	9,14	0,32	2,92	6		6	0,0	0,0	0,0	01	SFR	Y23RUL1	Hammerum Bæk	
Y39	K		Y39	S-N	0,17			21		21	0,0	0,0	0,1	01			Alt regnvand nedsvives	
Sum					208,75		74,34	3.256	0	3.256	4,9	6,6	11,5					

Planlægning

Y06	K	JA	Y06	S	30,88	0,35	10,81	35		35	0,1	0,1	0,1	01	SFR	Y06RUL1	Hammerum Bæk	
Y06.P	K		Y06.P	S	22,30	0,60	13,38	334		334	0,5	0,1	0,6	01	SFR	Y06RUL1	Hammerum Bæk	
Y07	K	JA	Y07	S	36,32	0,38	13,80	759		759	1,1	1,6	2,7	01	SFR	Y06RUL1	Hammerum Bæk	
Y07.P	K		Y07.P	S	2,65	0,45	1,19	40		40	0,1	0,0	0,1	01	SFR	Y34RUL1	Hammerum Å	
Y08	K	JA	Y08	S	54,47	0,47	25,60	1.418		1.418	2,1	3,0	5,1	01	SFR	Y14RUL1	Hammerum Bæk	
Y09	K	JA	Y09	S	39,11	0,47	18,38	369		369	0,6	0,8	1,3	01	SFR	Y09RUL1	Hammerum Bæk	
Y09.P	K		Y09.P	S	2,80	0,45	1,26	42		42	0,1	0,0	0,1	01	SFR	Y09RUL1	Hammerum Bæk	
Y10-2.P	K		Y10-2.P	S	0,60	0,45	0,27	9		9	0,0	0,0	0,0	01	SFR	PRVRUL3	Hammerum Bæk	
Y11	K	JA	Y11	S	0,39	0,25	0,10	6		6	0,0	0,0	0,0	01	SFR	PRVRUL3	Hammerum Bæk	
Y12	K	JA	Y12	S	4,56	0,45	2,05	1		1	0,0	0,0	0,0	01	SFR	Y09RUL1	Hammerum Bæk	
Y14-1	K	JA	Y14-1	S	12,28	0,42	5,16	269		269	0,4	0,6	1,0	01	SFR	Y14RUL1	Hammerum Bæk	
Y14-2	K	JA	Y14-2	S	9,35	0,45	4,21	345		345	0,5	0,5	1,0	01	SFR	Y14RUL1	Hammerum Bæk	
Y14-3.P	K		Y14-3.P	S	7,23	0,45	3,25	108		108	0,2	0,2	0,3	01	SFR	Y14RUL1	Hammerum Bæk	
Y34.P	K		Y34.P	S	12,54	0,55	6,90	188		188	0,3	0,3	0,6	01	SFR	Y34RUL1	Hammerum Å	
Y42.P	K		Y42.P	S	18,97	0,45	8,54	285		285	0,4	0,4	0,9	01	SFR	Y42RUL1	Hammerum Å	

2017 Oplandsskema for Hammerum													Udskrevet den 09-05-2017			Side 2		
Opl.nr.	Ejer	Plan	Oplandsnavn	Kloak-	Oplandsstørrelse		Tørvejrsmængde:							Regnvandsbetingede udløb				
		[Ja]		type	Areal	A-koef.	Bef.ar.	Bolig	Erhverv	Total	Qspv	Qind	Total	Ra.	Type	Udløbsnr.	Recipientnavn	Bemærkning
					[ha]		[ha]	[p.e.]	[p.e.]	[p.e.]	[l/s]	[l/s]	[l/s]	nr.				
1	2	3	4	5	6	7	8	9	10	11	12	13	14	15	16	17	18	19
Y43.P	K		Y43.P	S	16,97	0,65	11,03	255		255	0,4	0,4	0,8	01	SFR	PRVRUL11	Hammerum Å	
Y44.P	K		Y44.P	S	21,43	0,60	12,86	321		321	0,5	0,5	1,0	01	SFR	Y44RUL1	Hammerum Å	
Sum plan					292,84		138,78	4.784	0	4.784	7,2	8,4	15,6					
Sum uændrede oplande					21,40		7,18	54	0	54	0,1	0,1	0,2					
Sum total					314,24		145,96	4.838	0	4.838	7,3	8,5	15,8					