Bilag 3 – Skitse af ændringer til spildevandsplanen – Fastrupdalen og tangsøparken

herningvand

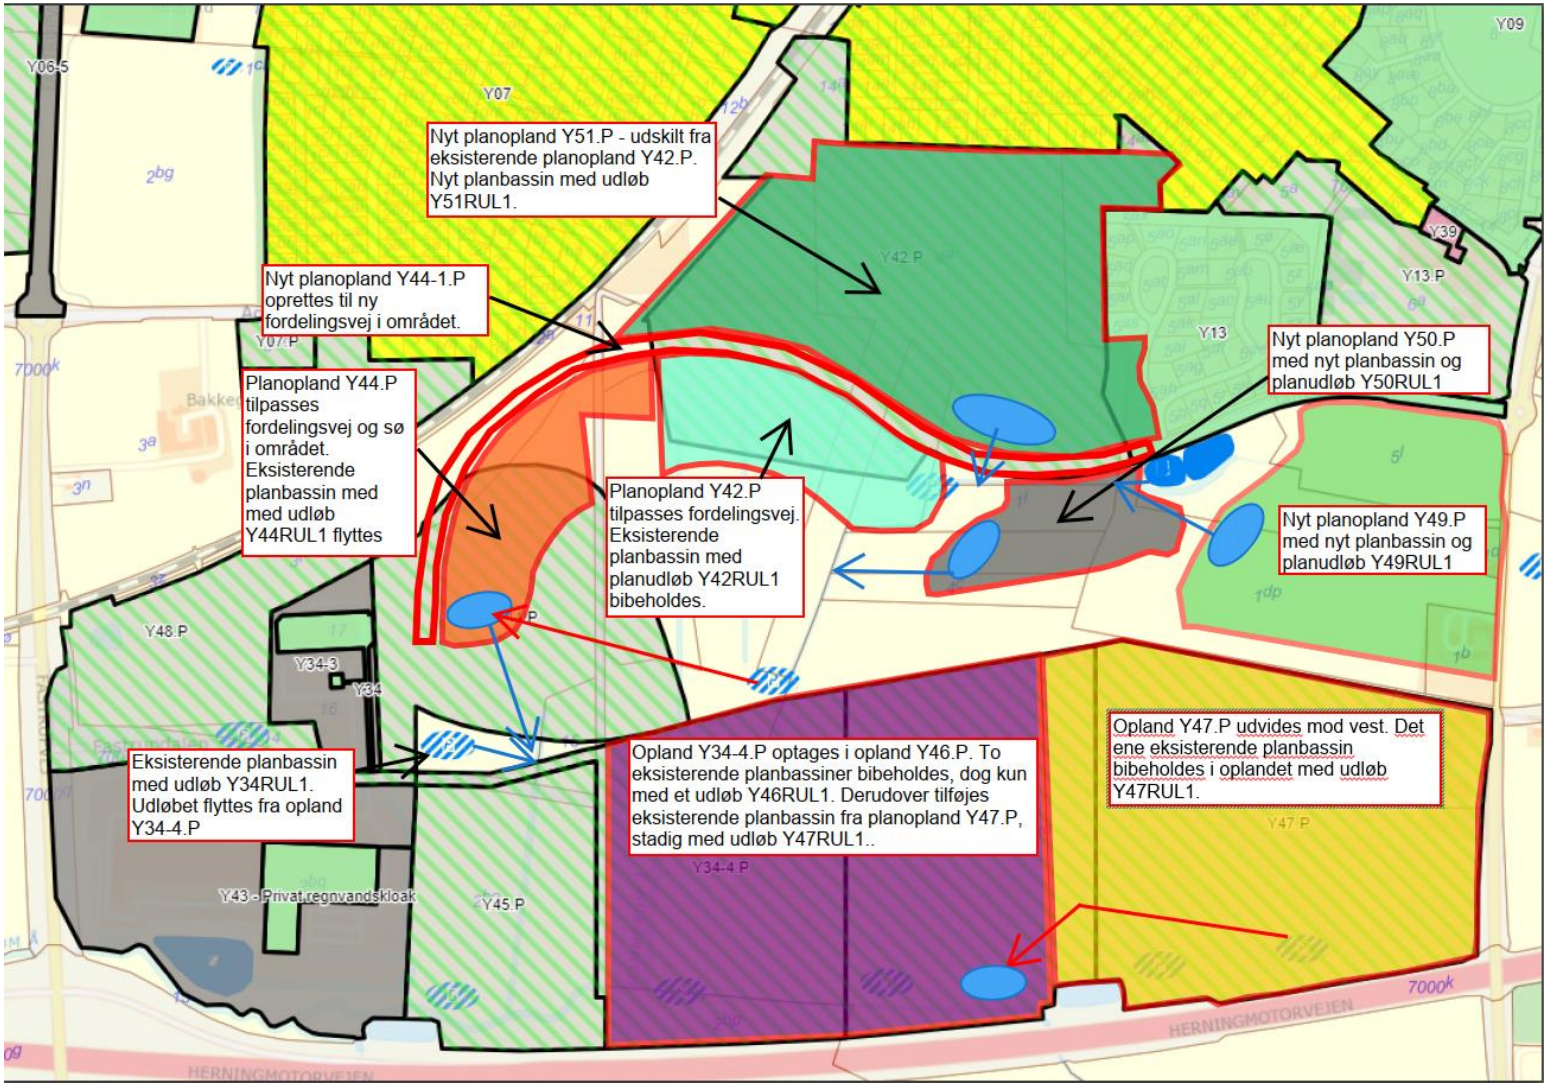

Signatur

<u>Blå pil:</u> Udløb fra bassin

<u>Rød Pil:</u> Flytning af eksisterende planbassin

<u>Blå cirkel:</u> Nyt planbassin

<u>Skraveret blå cirkel:</u> Eksisterende planbassin

<u>Rød afgrænsning:</u> Afgrænsning af nyt/tilpasset opland