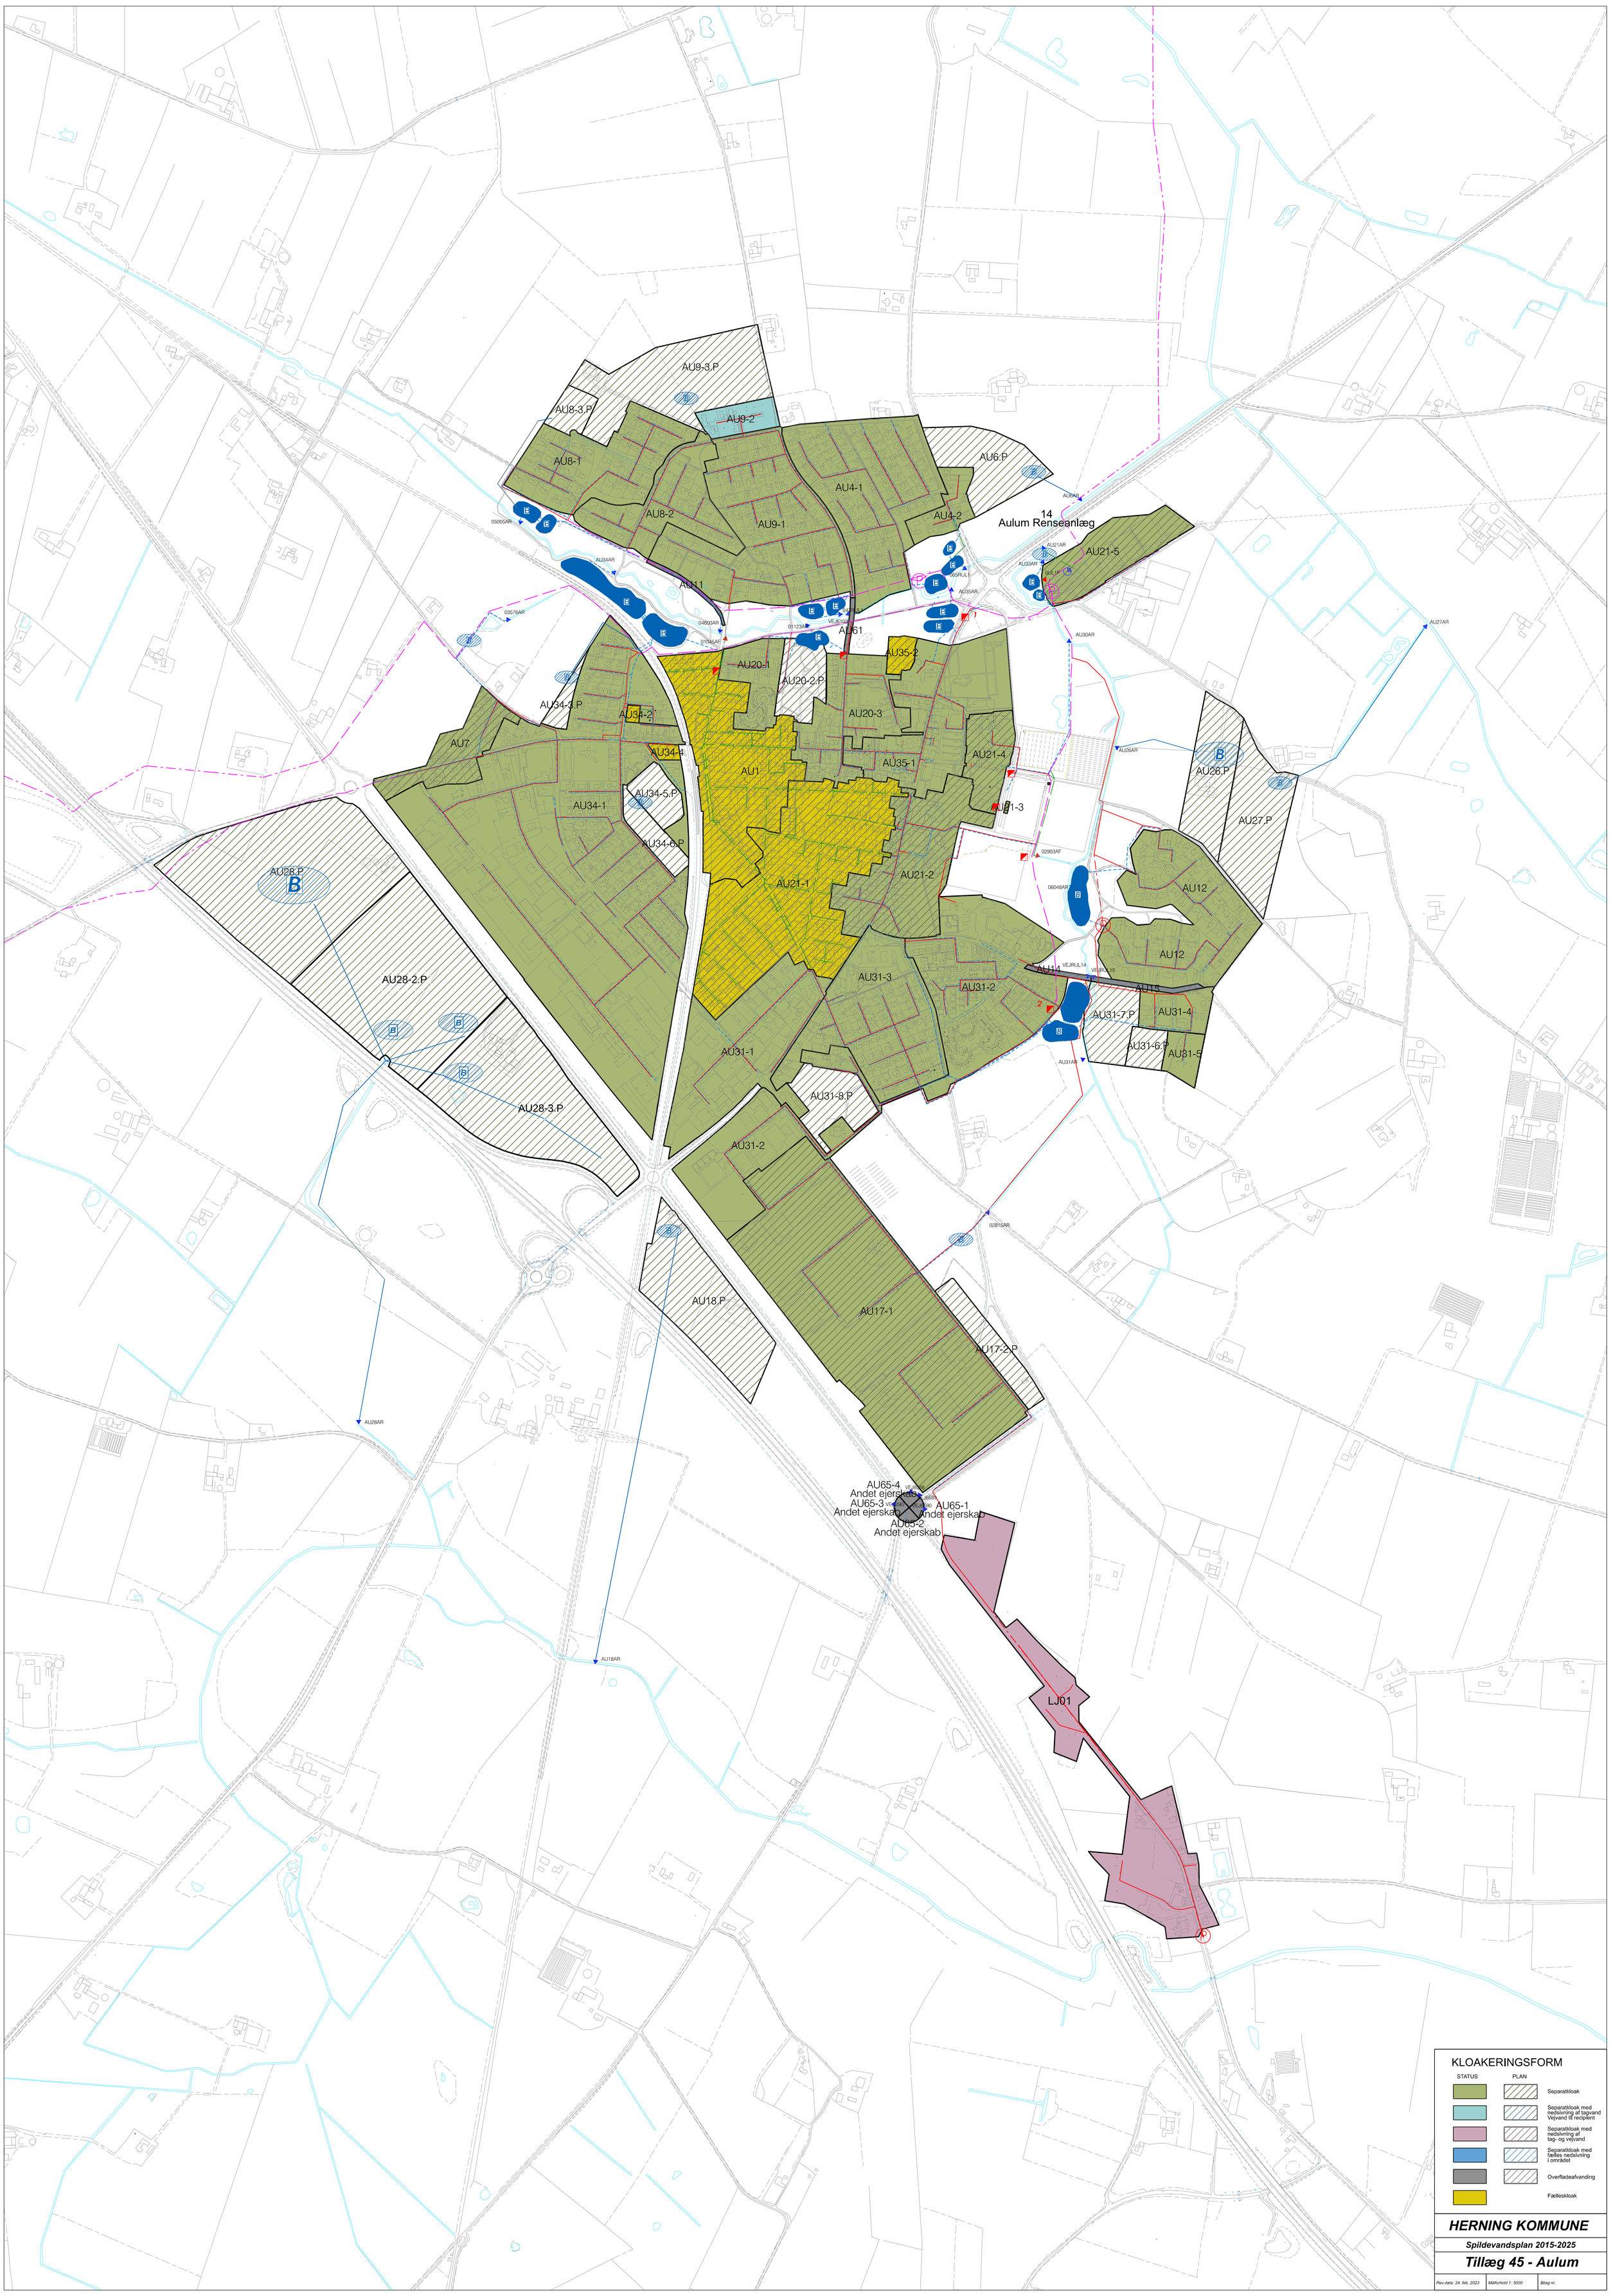
AU9-3.P
AU8-3.P
AU9-2
AU8-1
AU6.P
AU4-1
AU8-2
AU9-1
AU4-2
14
Aulum Renseanlæg
AU21-5
AU11
AU61
AU35-2
AU20-1
AU20-2.P
AU20-3
AU34-3.P
AU34-2
AU7
AU34-4
AU1
AU35-1
AU21-4
AU34-5.P
AU34-1
AU34-6.P
AU21-3
AU26.P
AU27.P
AU28.P
AU21-1
AU21-2
AU12
AU28-2.P
AU31-3
AU31-2
AU14
AU15
AU31-7.P
AU31-4
AU31-6.P
AU31-5
AU31-1
AU31-8.P
AU28-3.P
AU31-2
AU18.P
AU17-1
AU17-2.P
AU65-4
Andet ejerskab
AU65-3
Andet ejerskab
AU65-1
Andet ejerskab
AU65-2
Andet ejerskab
LJ01
KLOAKERINGSFORM
STATUS
PLAN
Separatkloak
Separatkloak med nedsivning af tagvand Vejvand til recipient
Separatkloak med nedsivning af tag- og vejvand
Separatkloak med fælles nedsivning i området
Overfladeafvanding
Fælleskloak
HERNING KOMMUNE
Spildevandsplan 2015-2025
Tillæg 45 - Aulum
Rev.data: 24. feb. 2023
Målforhold 1: 5000
Bilag nr.