


Sunds

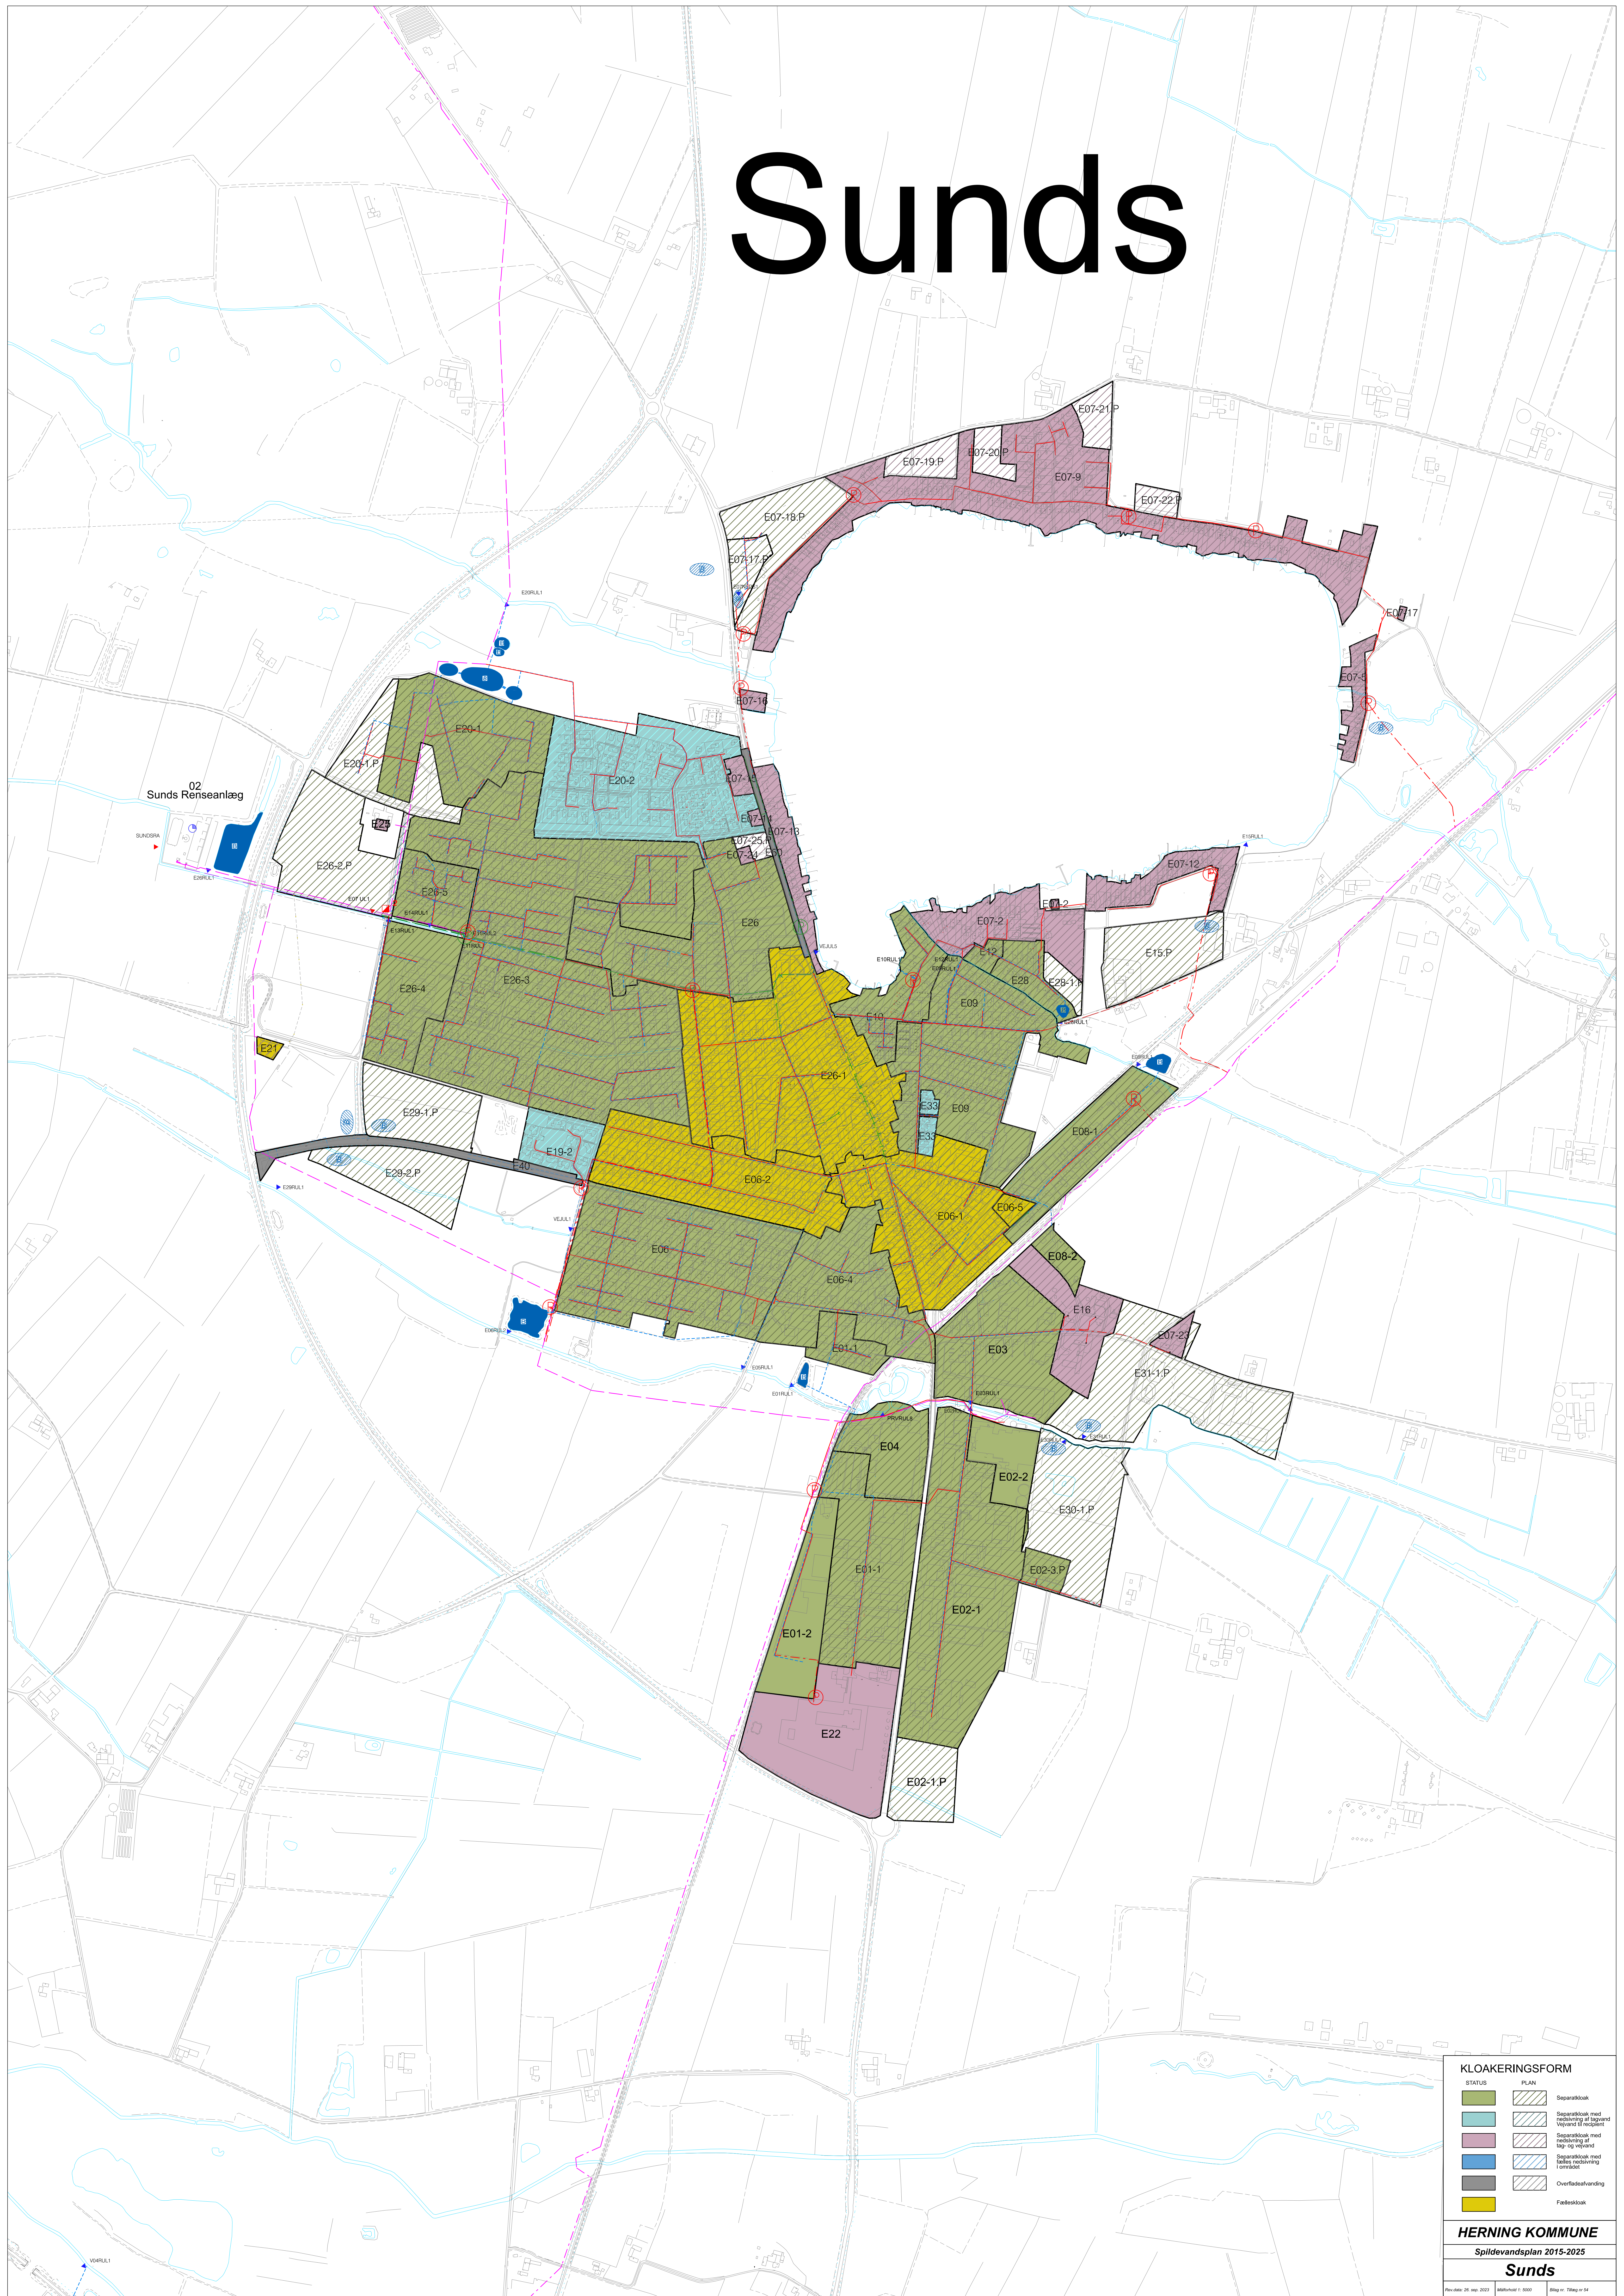

KLOAKERINGSFORM


HERNING KOMMUNE
Spildevandsplan 2015-2025
Sunds

